


**Проект изменения границ  
д. Березовичи Слободковского сельсовета Бобруйского района Могилевской области**

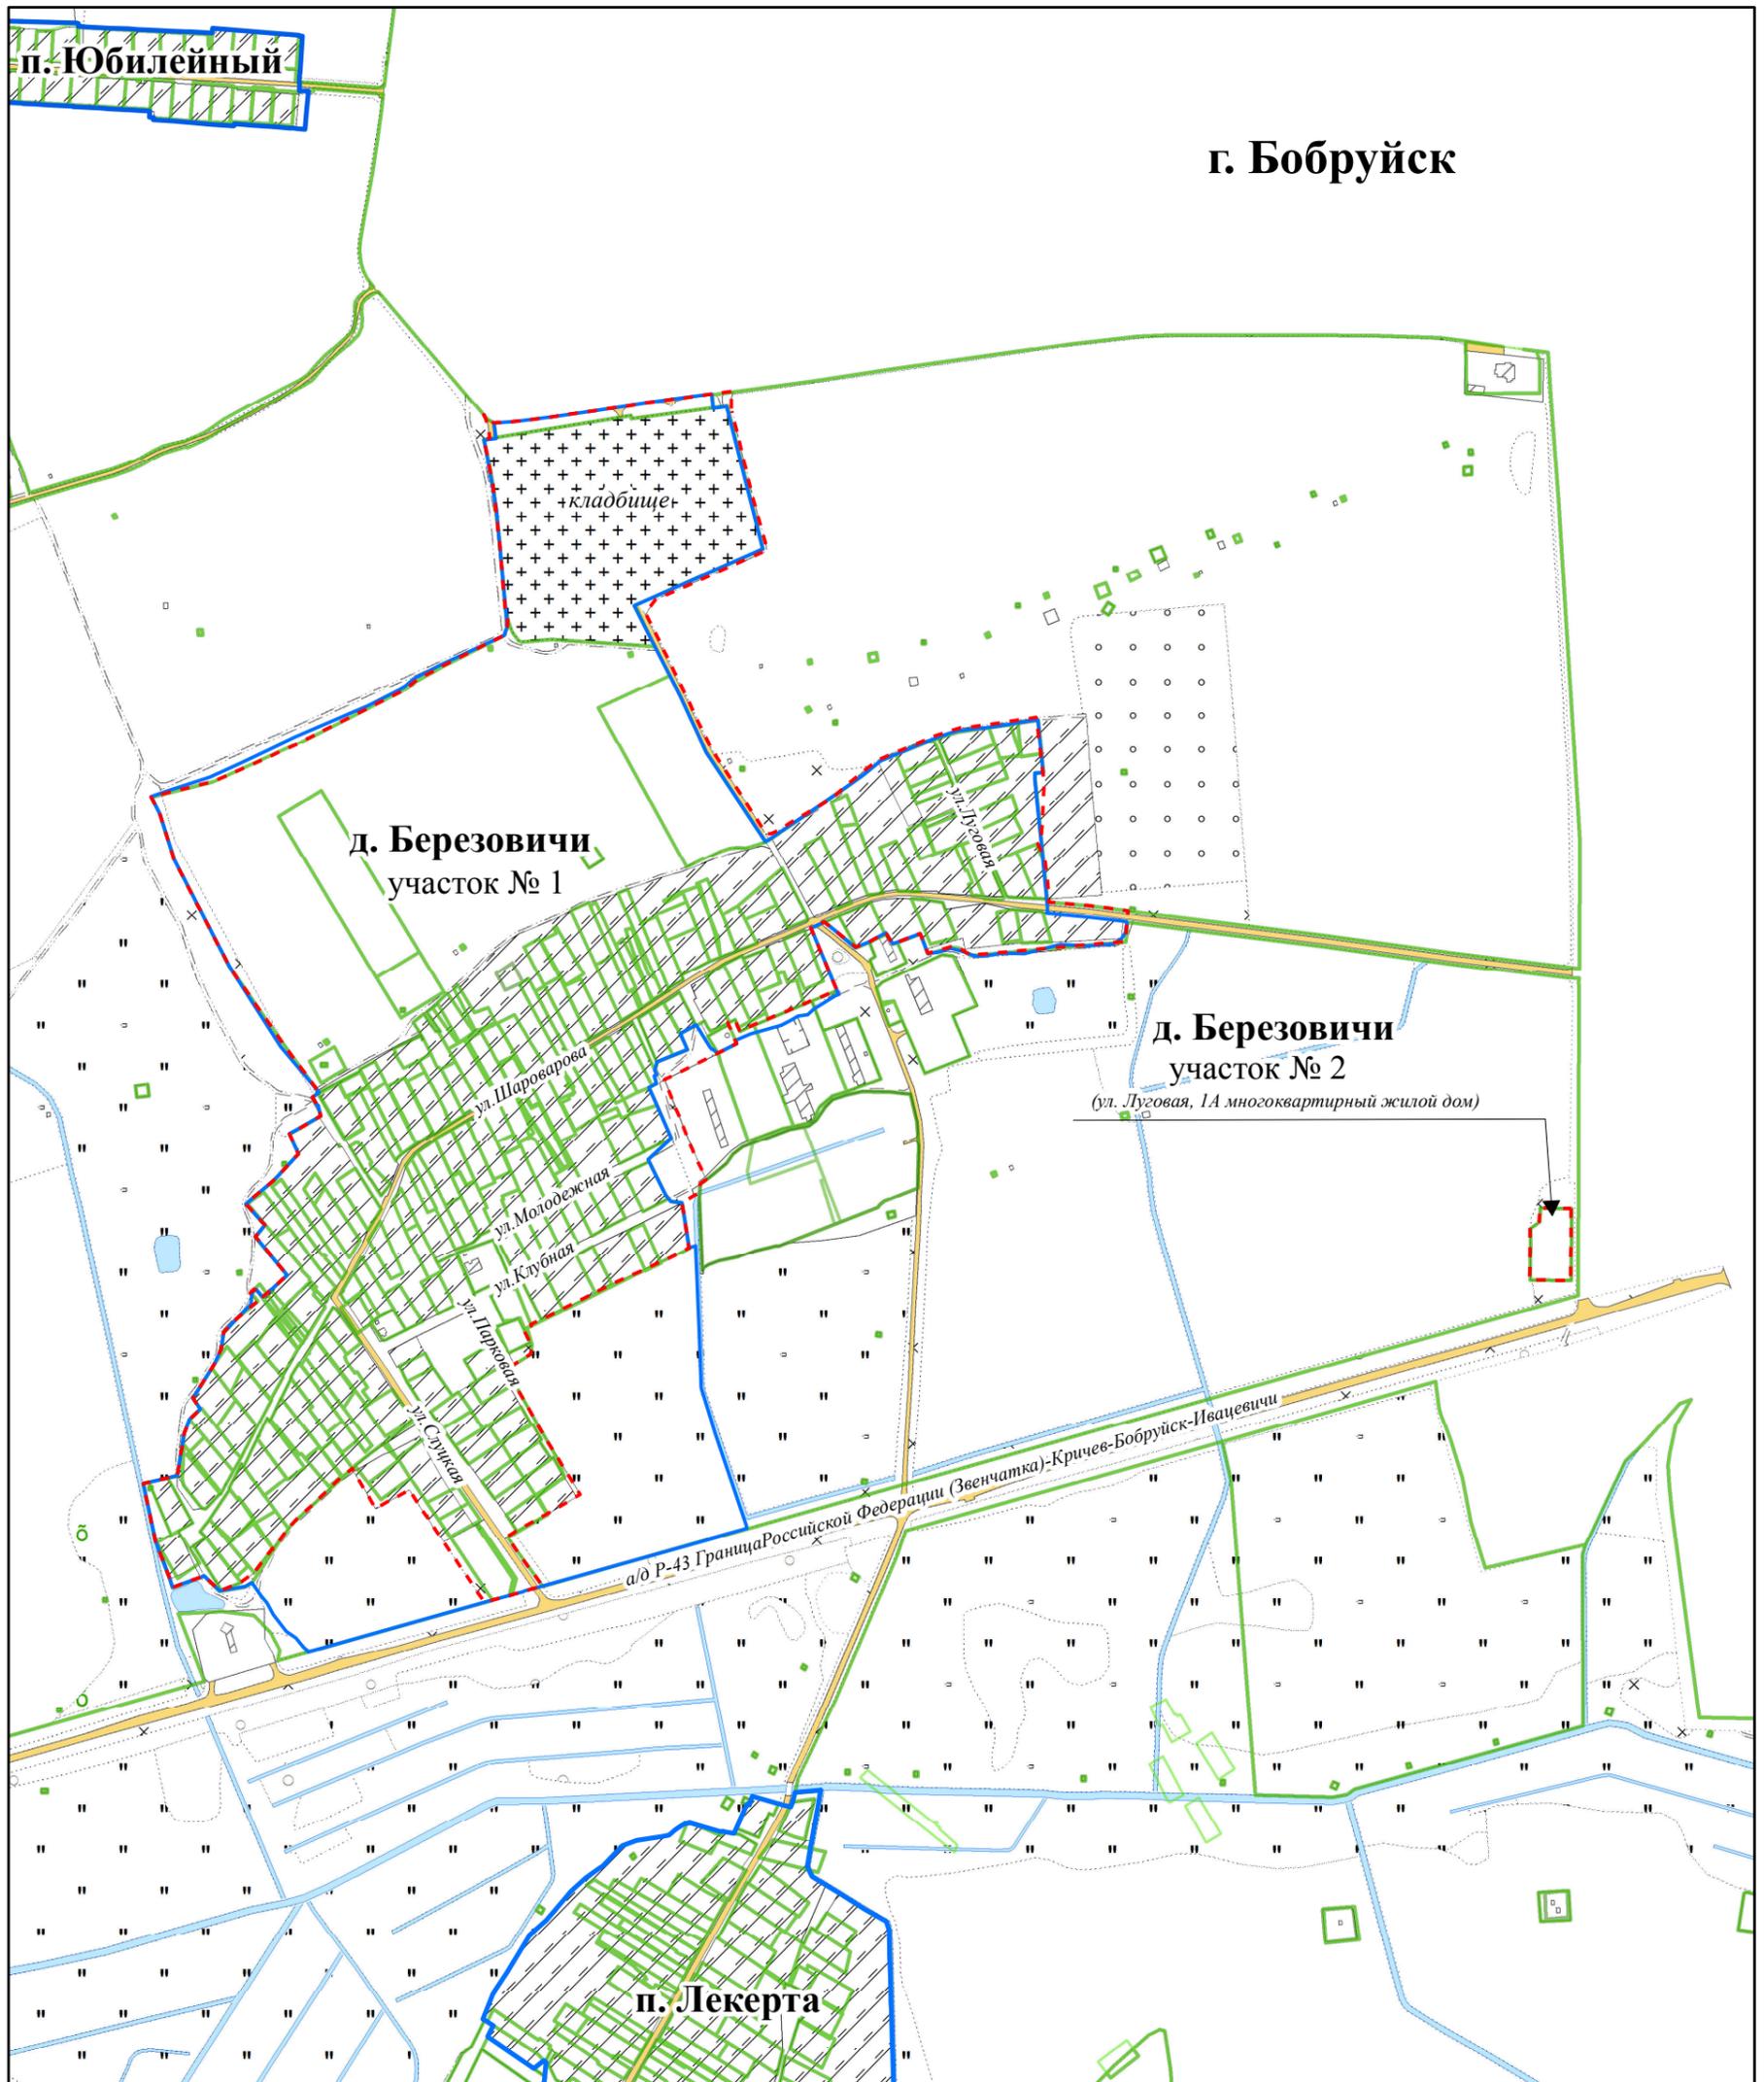

**Условные обозначения**

- граница населенного пункта
- - - предлагаемая (проектная) граница населенного пункта

масштаб 1:10000  
в 1 сантиметре - 100 метров

формат листа А3