


ВЫКОПИРОВКА
из земельно-кадастрового плана
п. Данилов Мост Воротынского сельсовета Бобруйского района Могилевской области

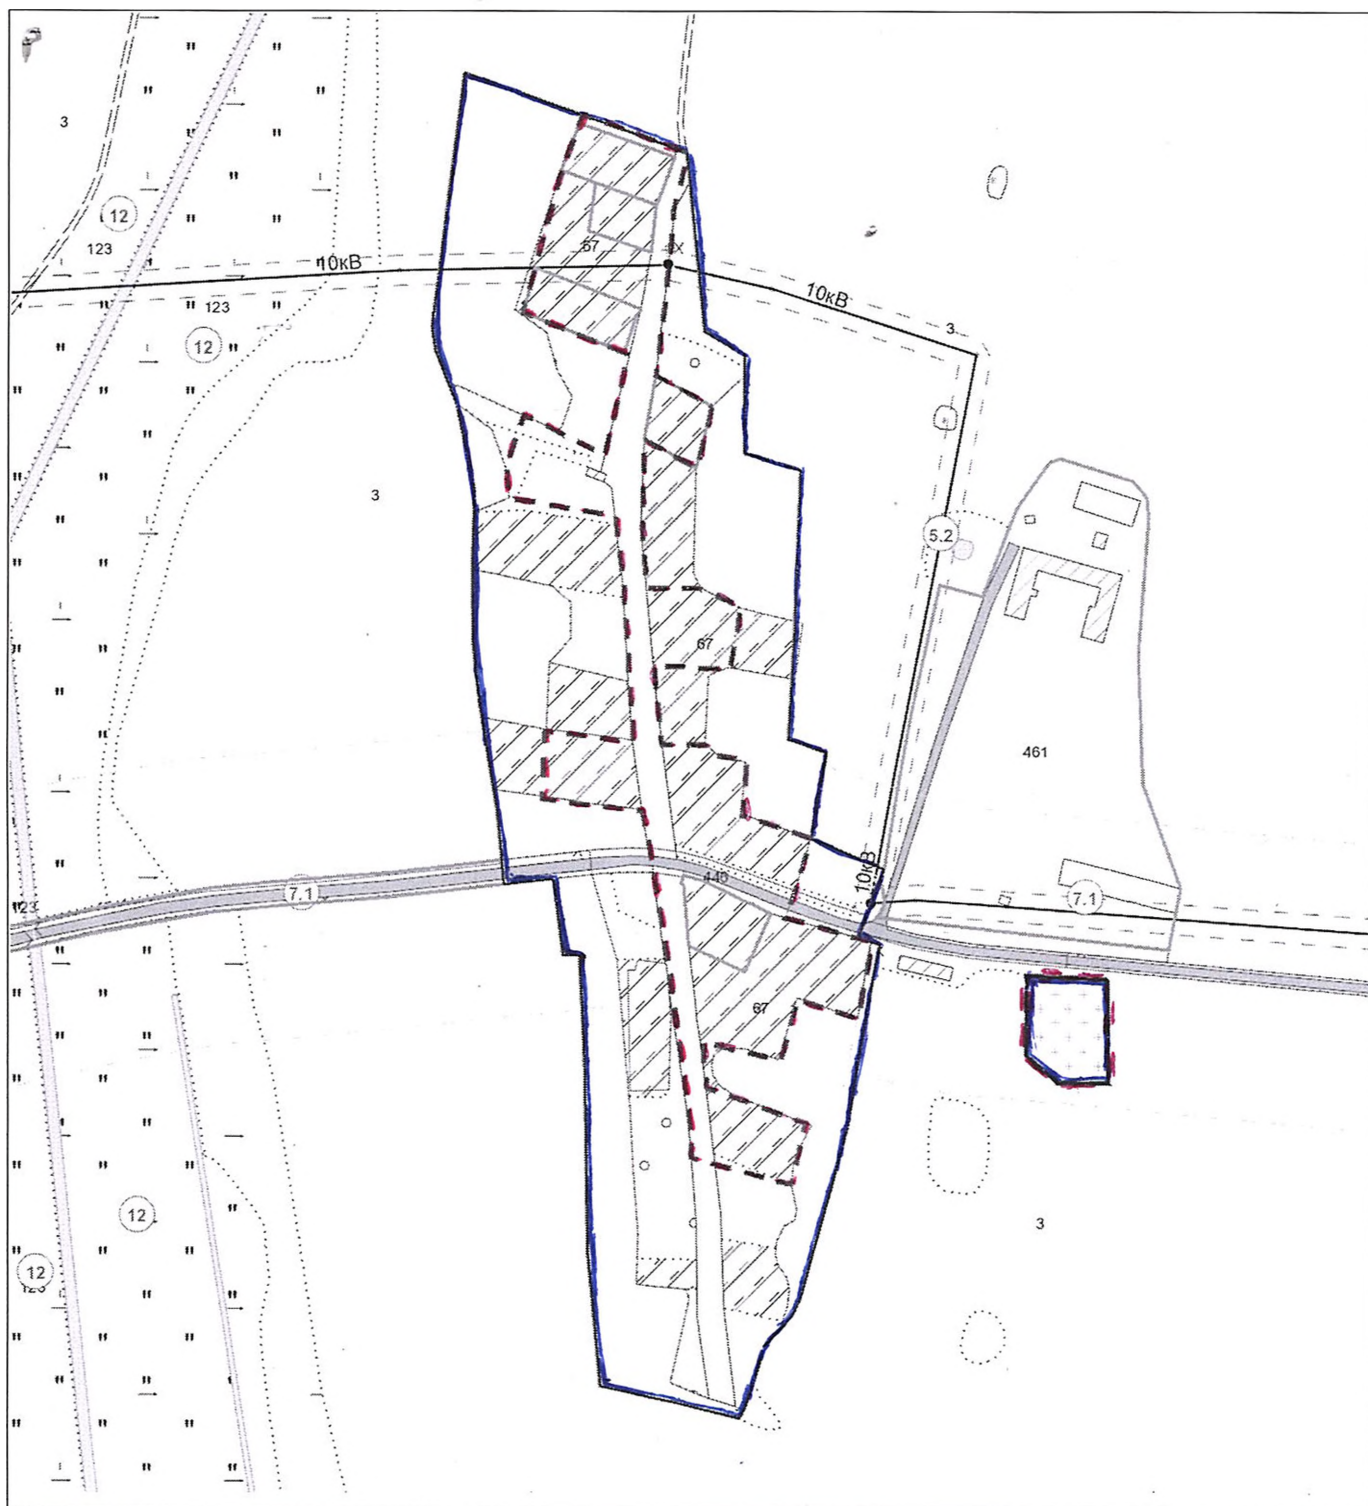

Выкопировка изготовлена с Геопортала ЗИС

Масштаб 1:5000

Условные обозначения:

- граница населенного пункта
- - - предлагаемая (проектная) граница населенного пункта