


ВЫКОПИРОВКА
из земельно-кадастрового плана
земель запаса площадью 43,4 га, включенный в фонд перераспределения земель

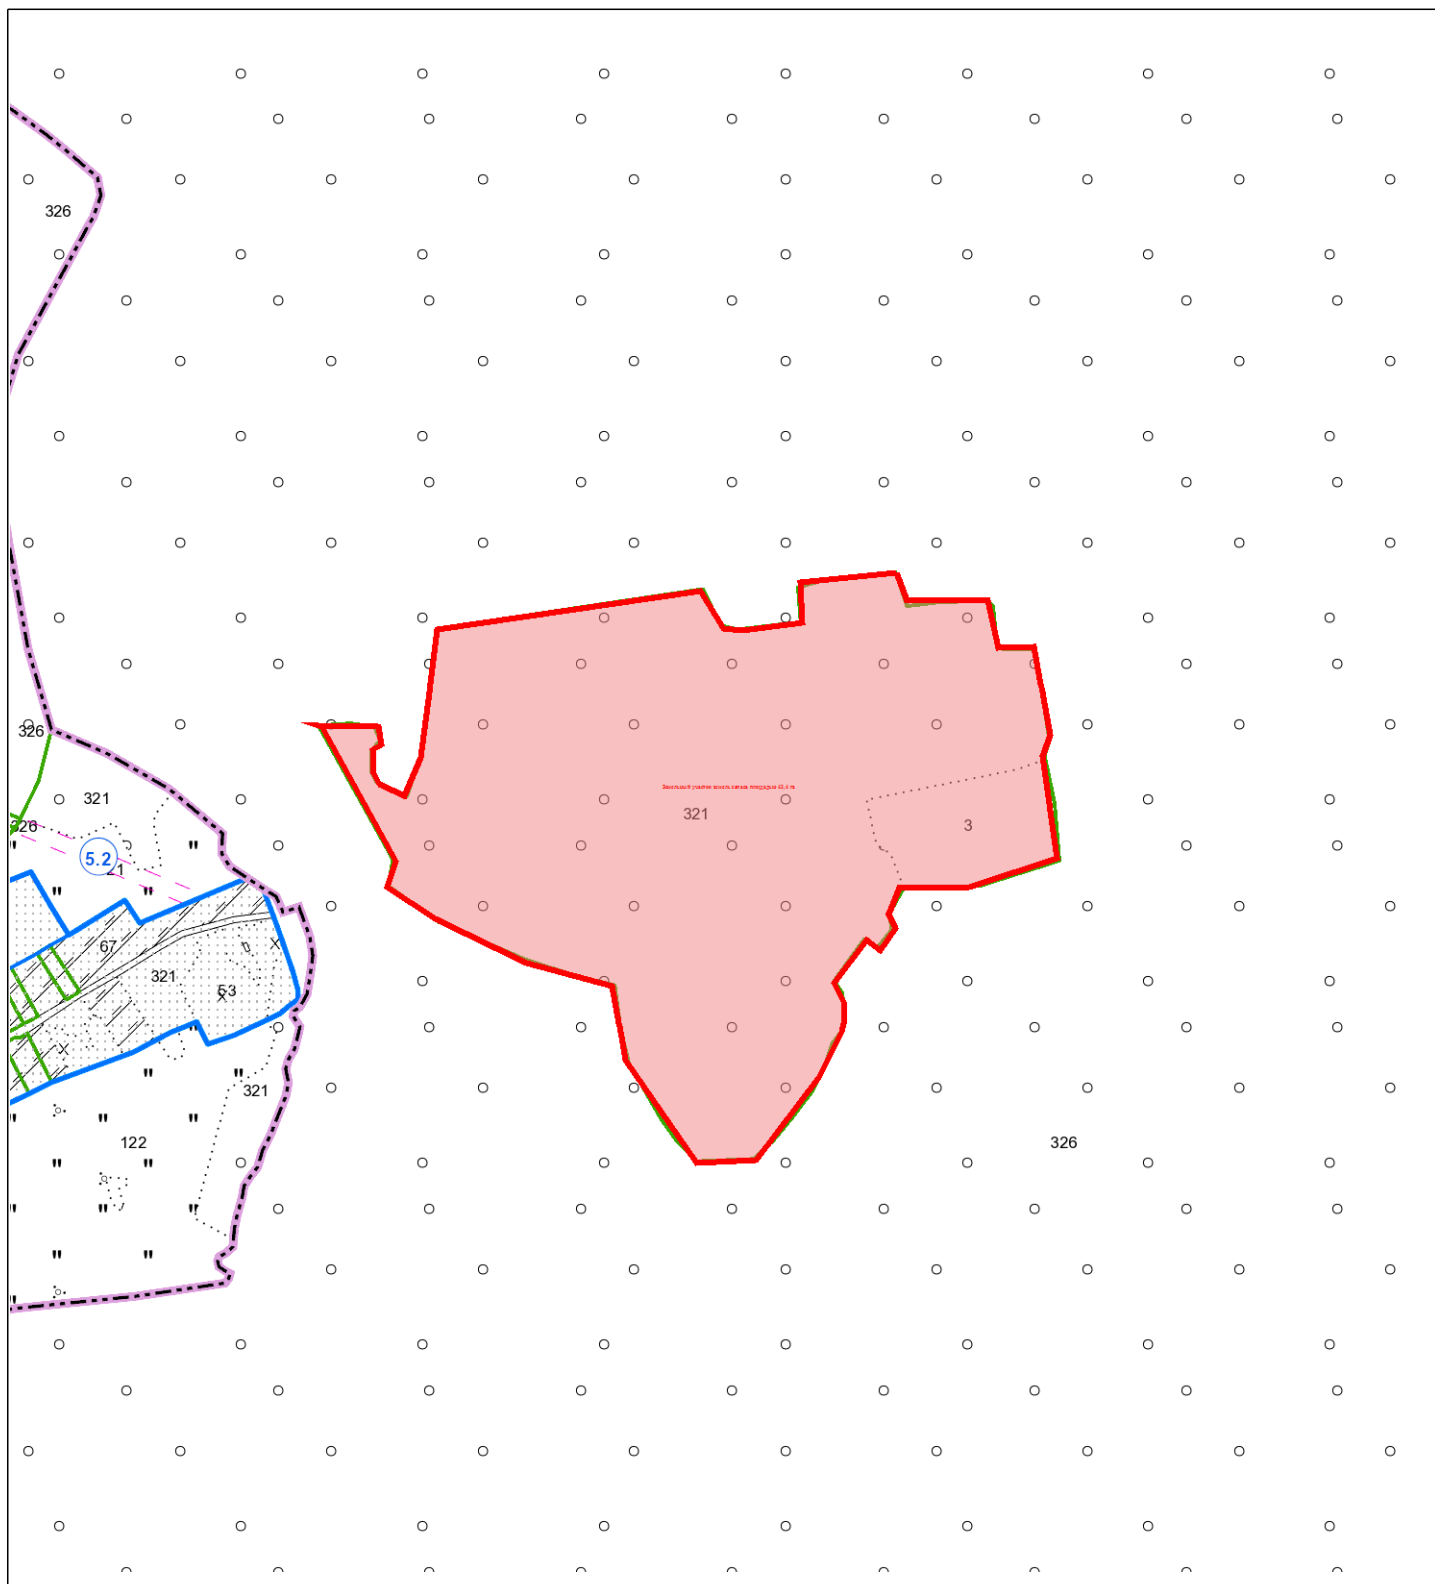

Выкопировка изготовлена с Геопортала ЗИС

Масштаб 1:10000