


ВЫКОПИРОВКА
из земельно-кадастрового плана
земельного участка площадью 14,0 га, включенного в фонд перераспределения земель

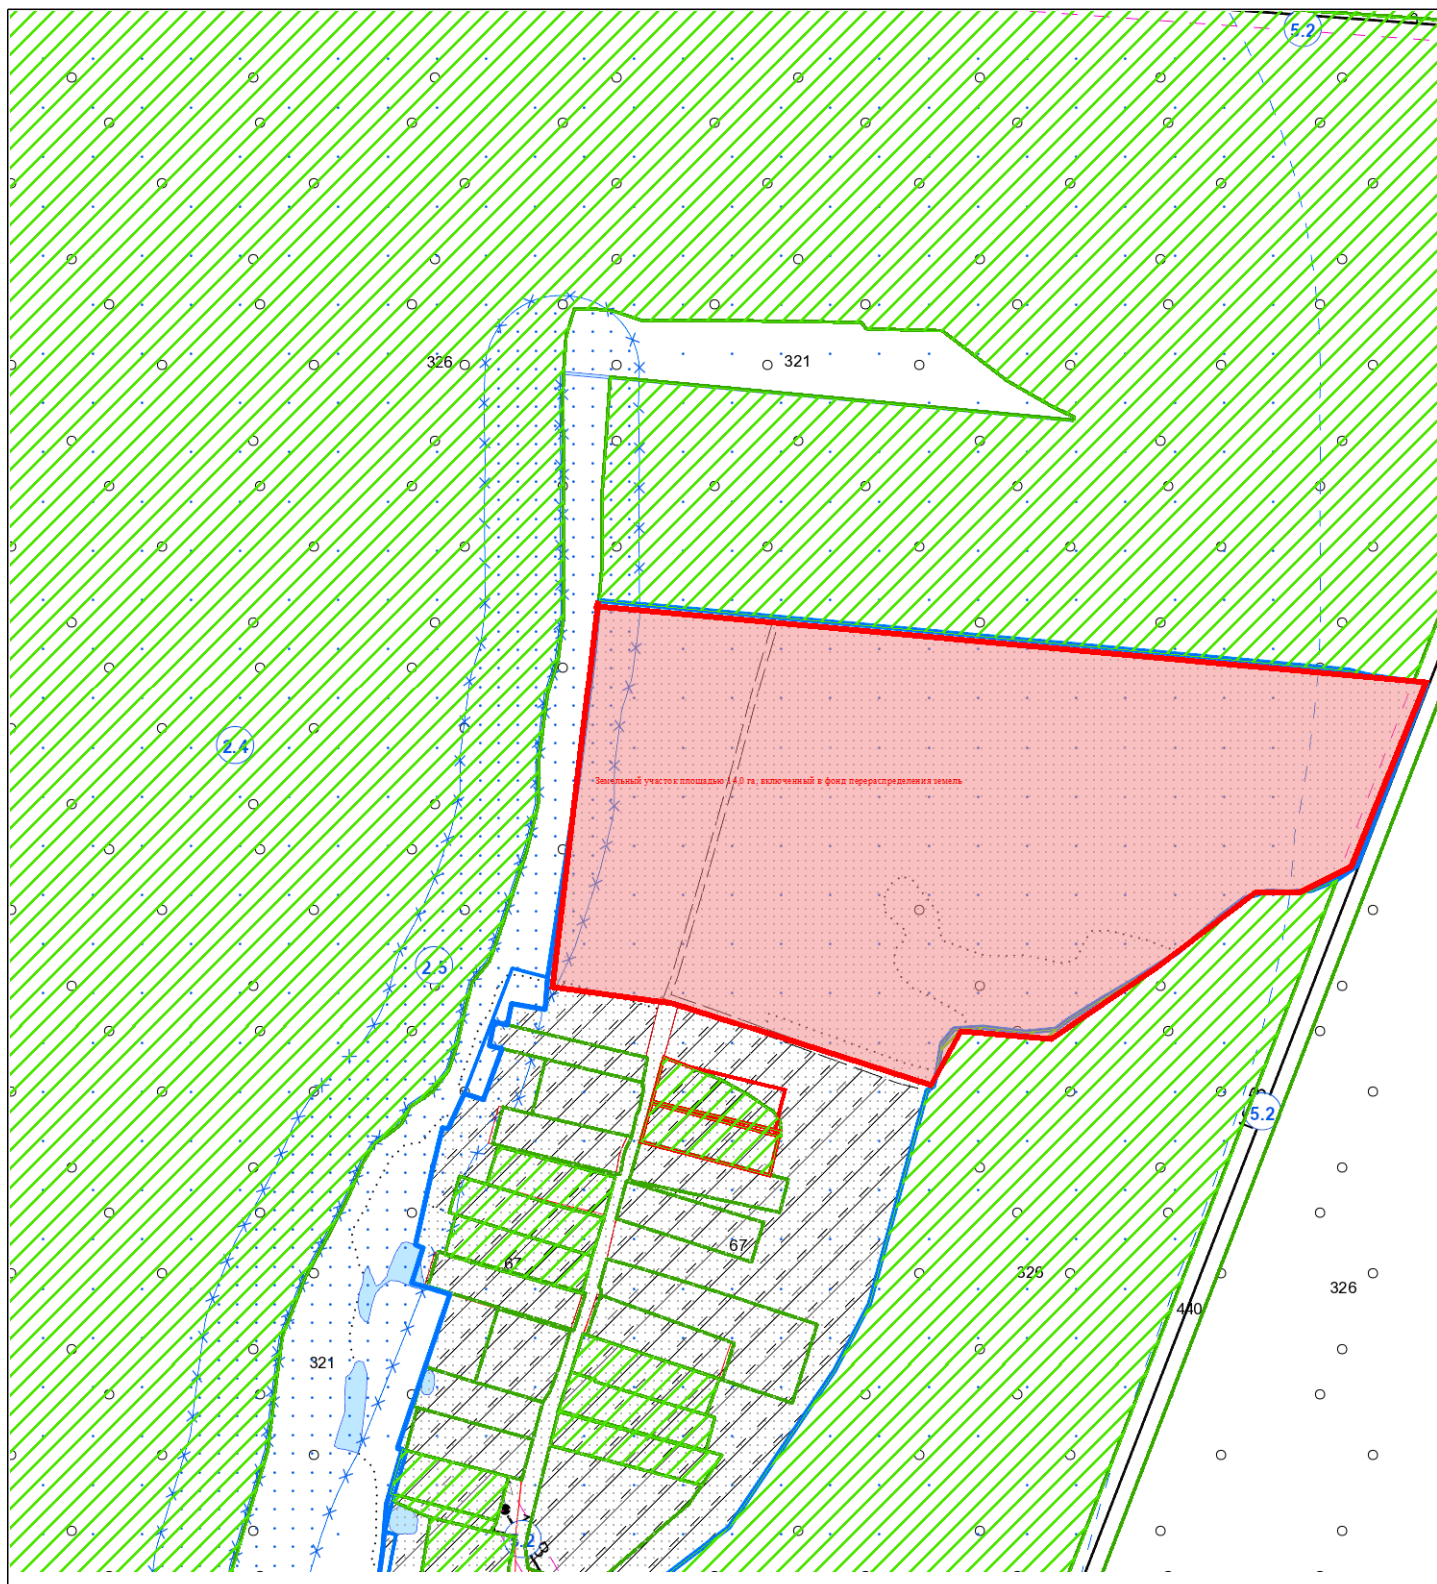

Выкопировка изготовлена с Геопортала ЗИС

Масштаб 1:5000