


**Проект изменения границ  
 аг. Большие Бортники Бортниковского сельсовета Бобруйского района Могилевской области**

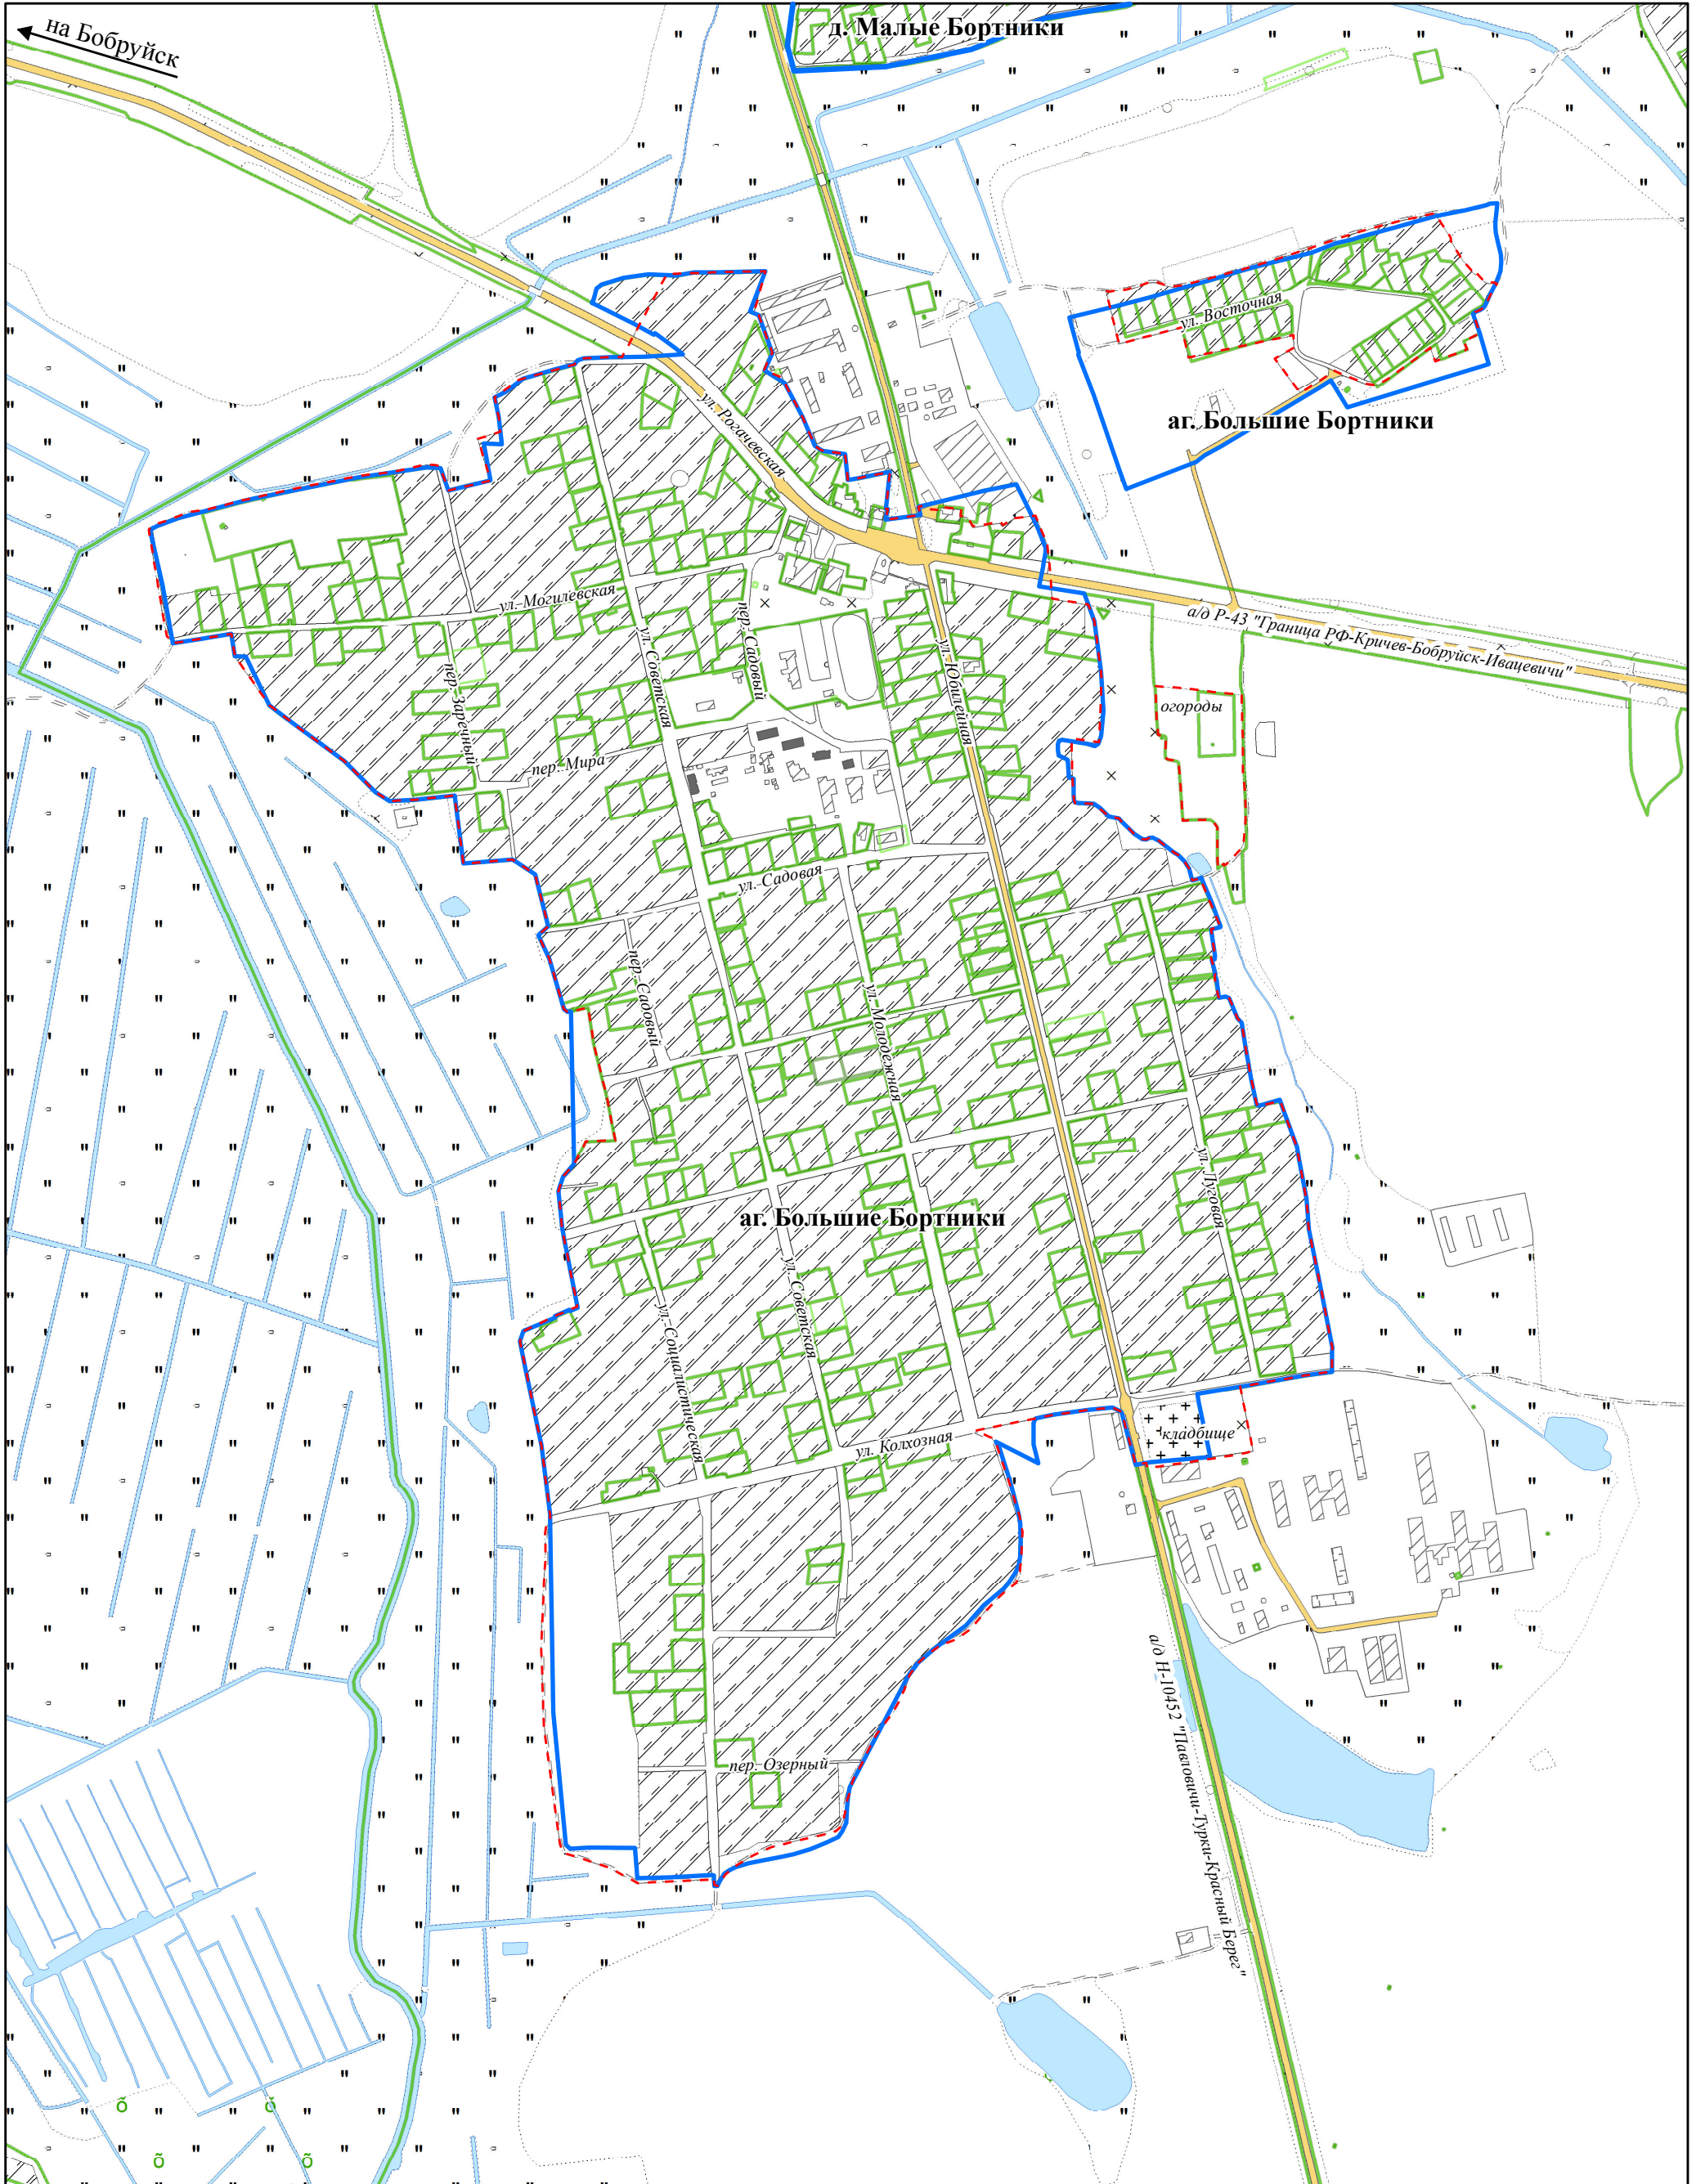

**Условные обозначения**

- граница населенного пункта
- - - предлагаемая (проектная) граница населенного пункта

**масштаб 1:10000**  
 ( в 1 сантиметре - 100 метров )