


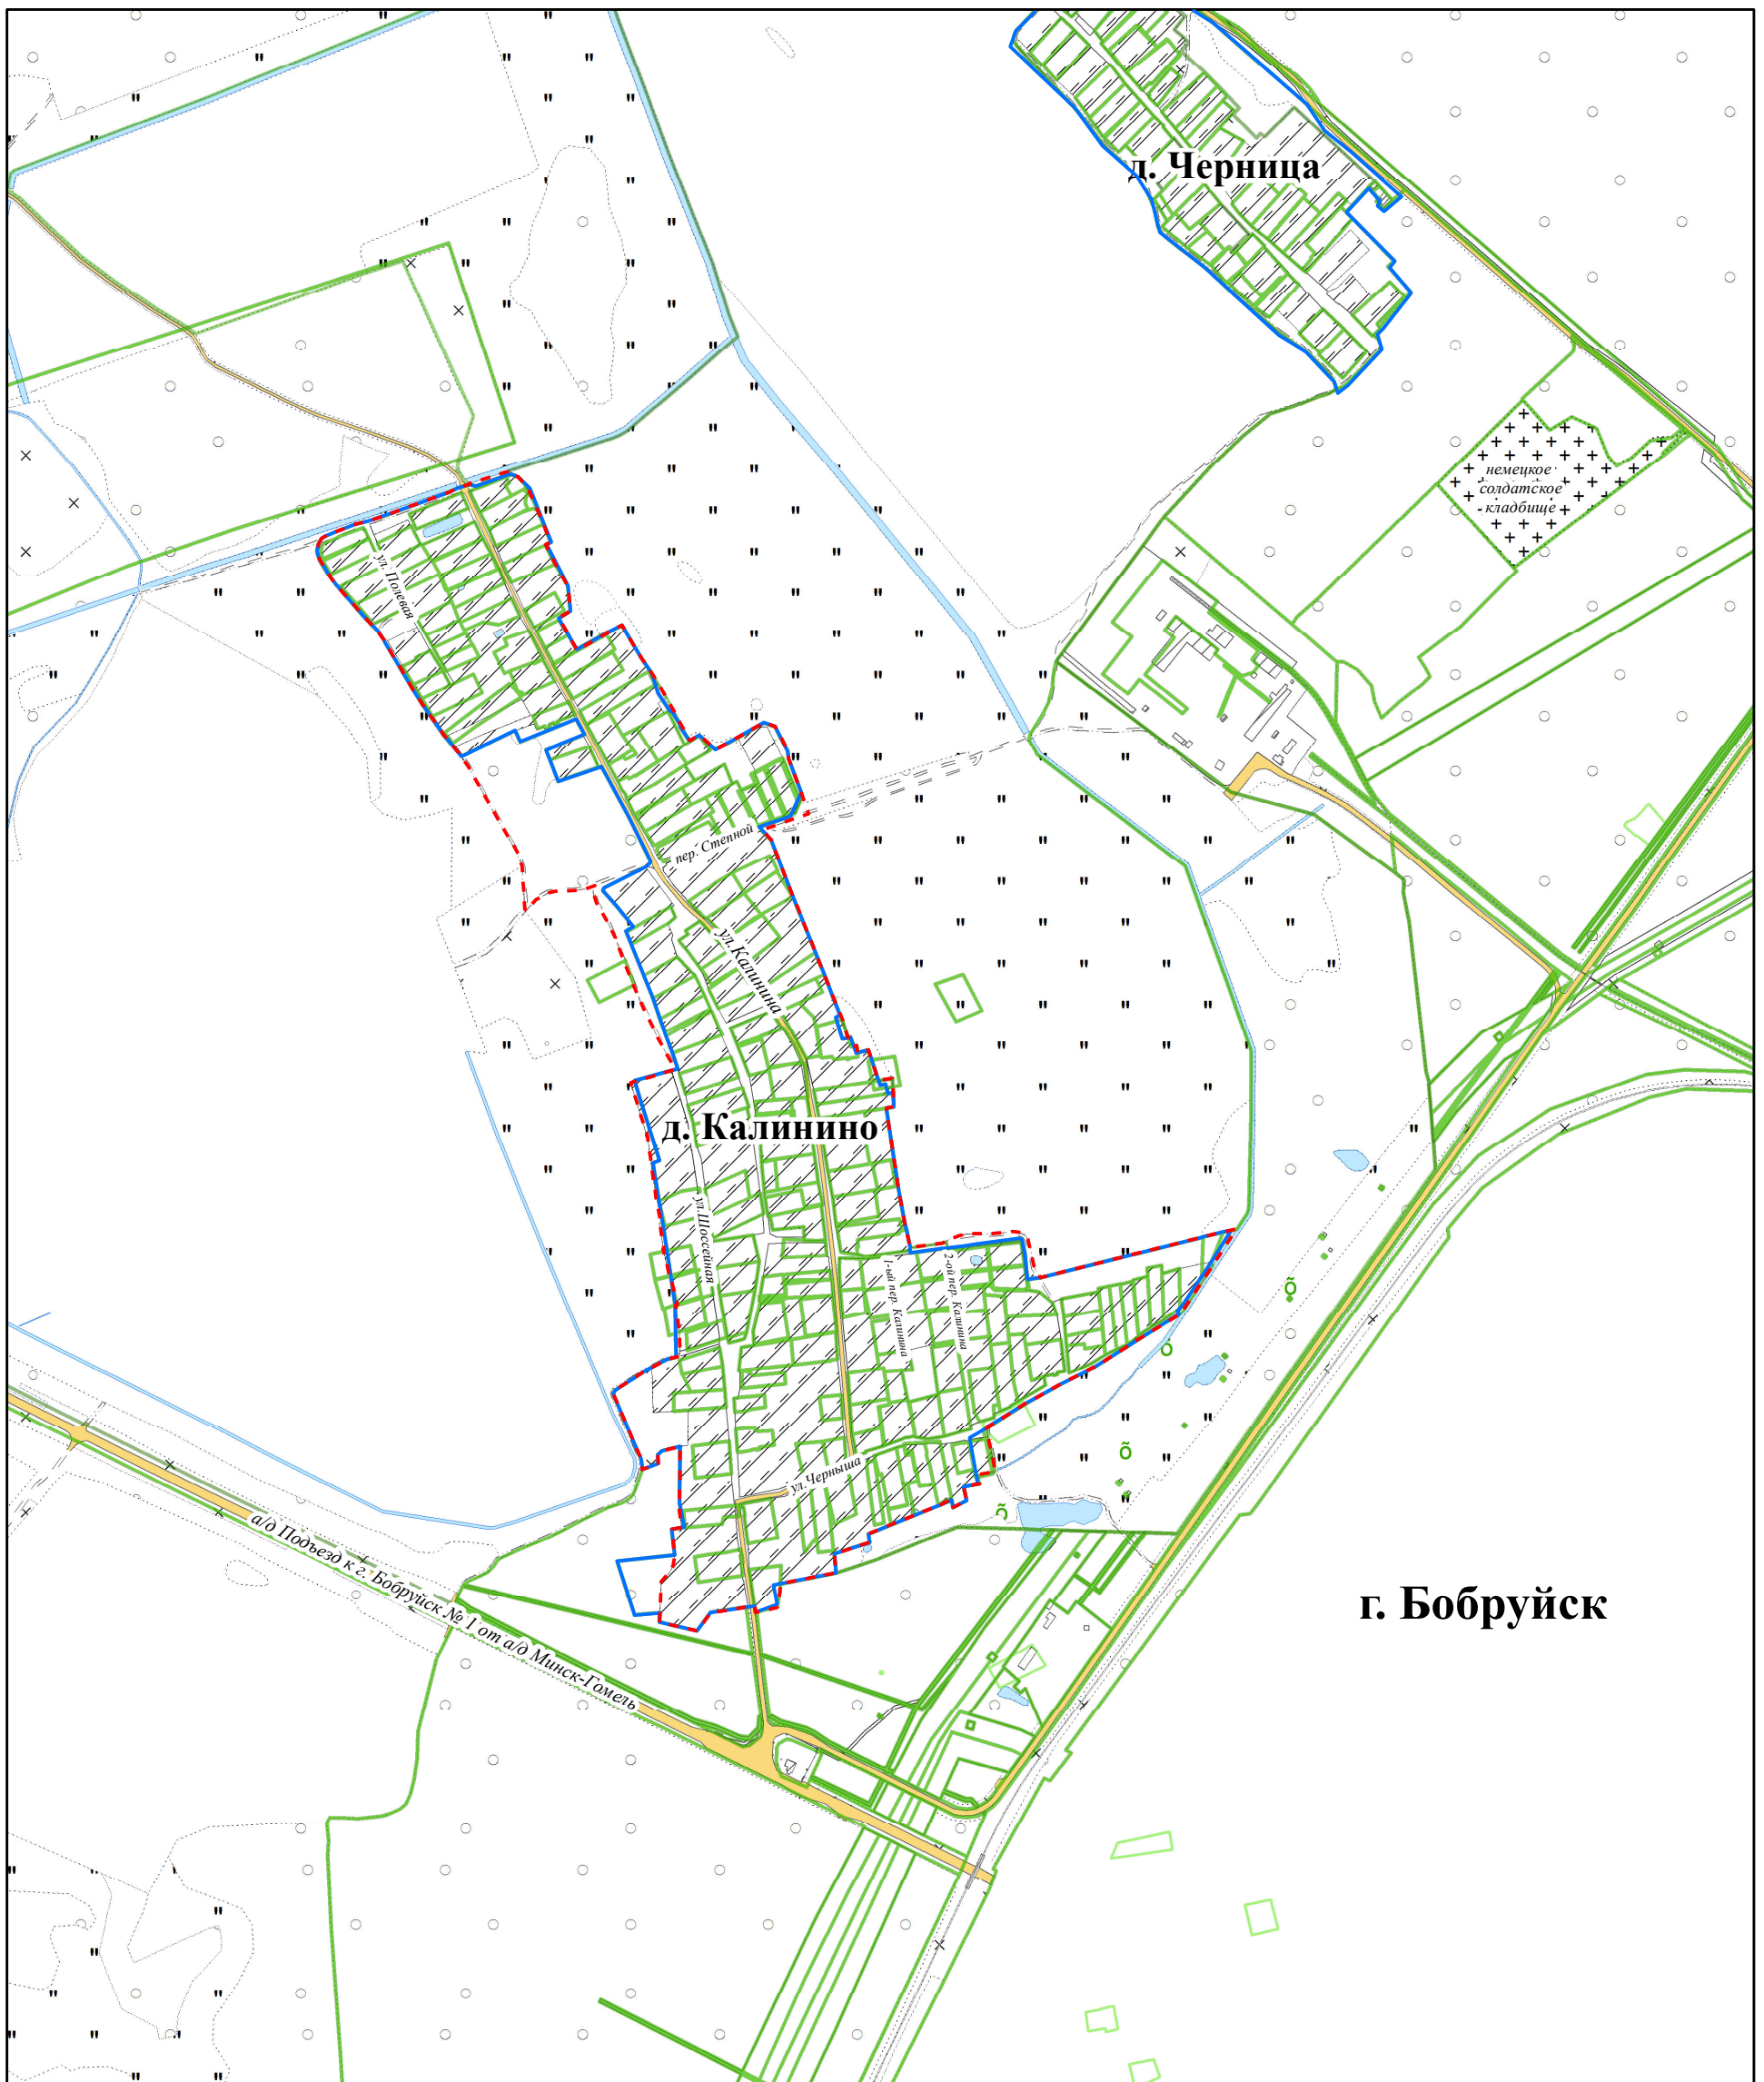

**Проект изменения границ
д. Калинино Сычковского сельсовета Бобруйского района Могилевской области**



Условные обозначения

-  граница населенного пункта
-  предлагаемая (проектная) граница населенного пункта

масштаб 1:10000
в 1 сантиметре - 100 метров

формат листа А3