


**Проект изменения границ
д. Станы Горбацевичского сельсовета Бобруйского района Могилевской области**

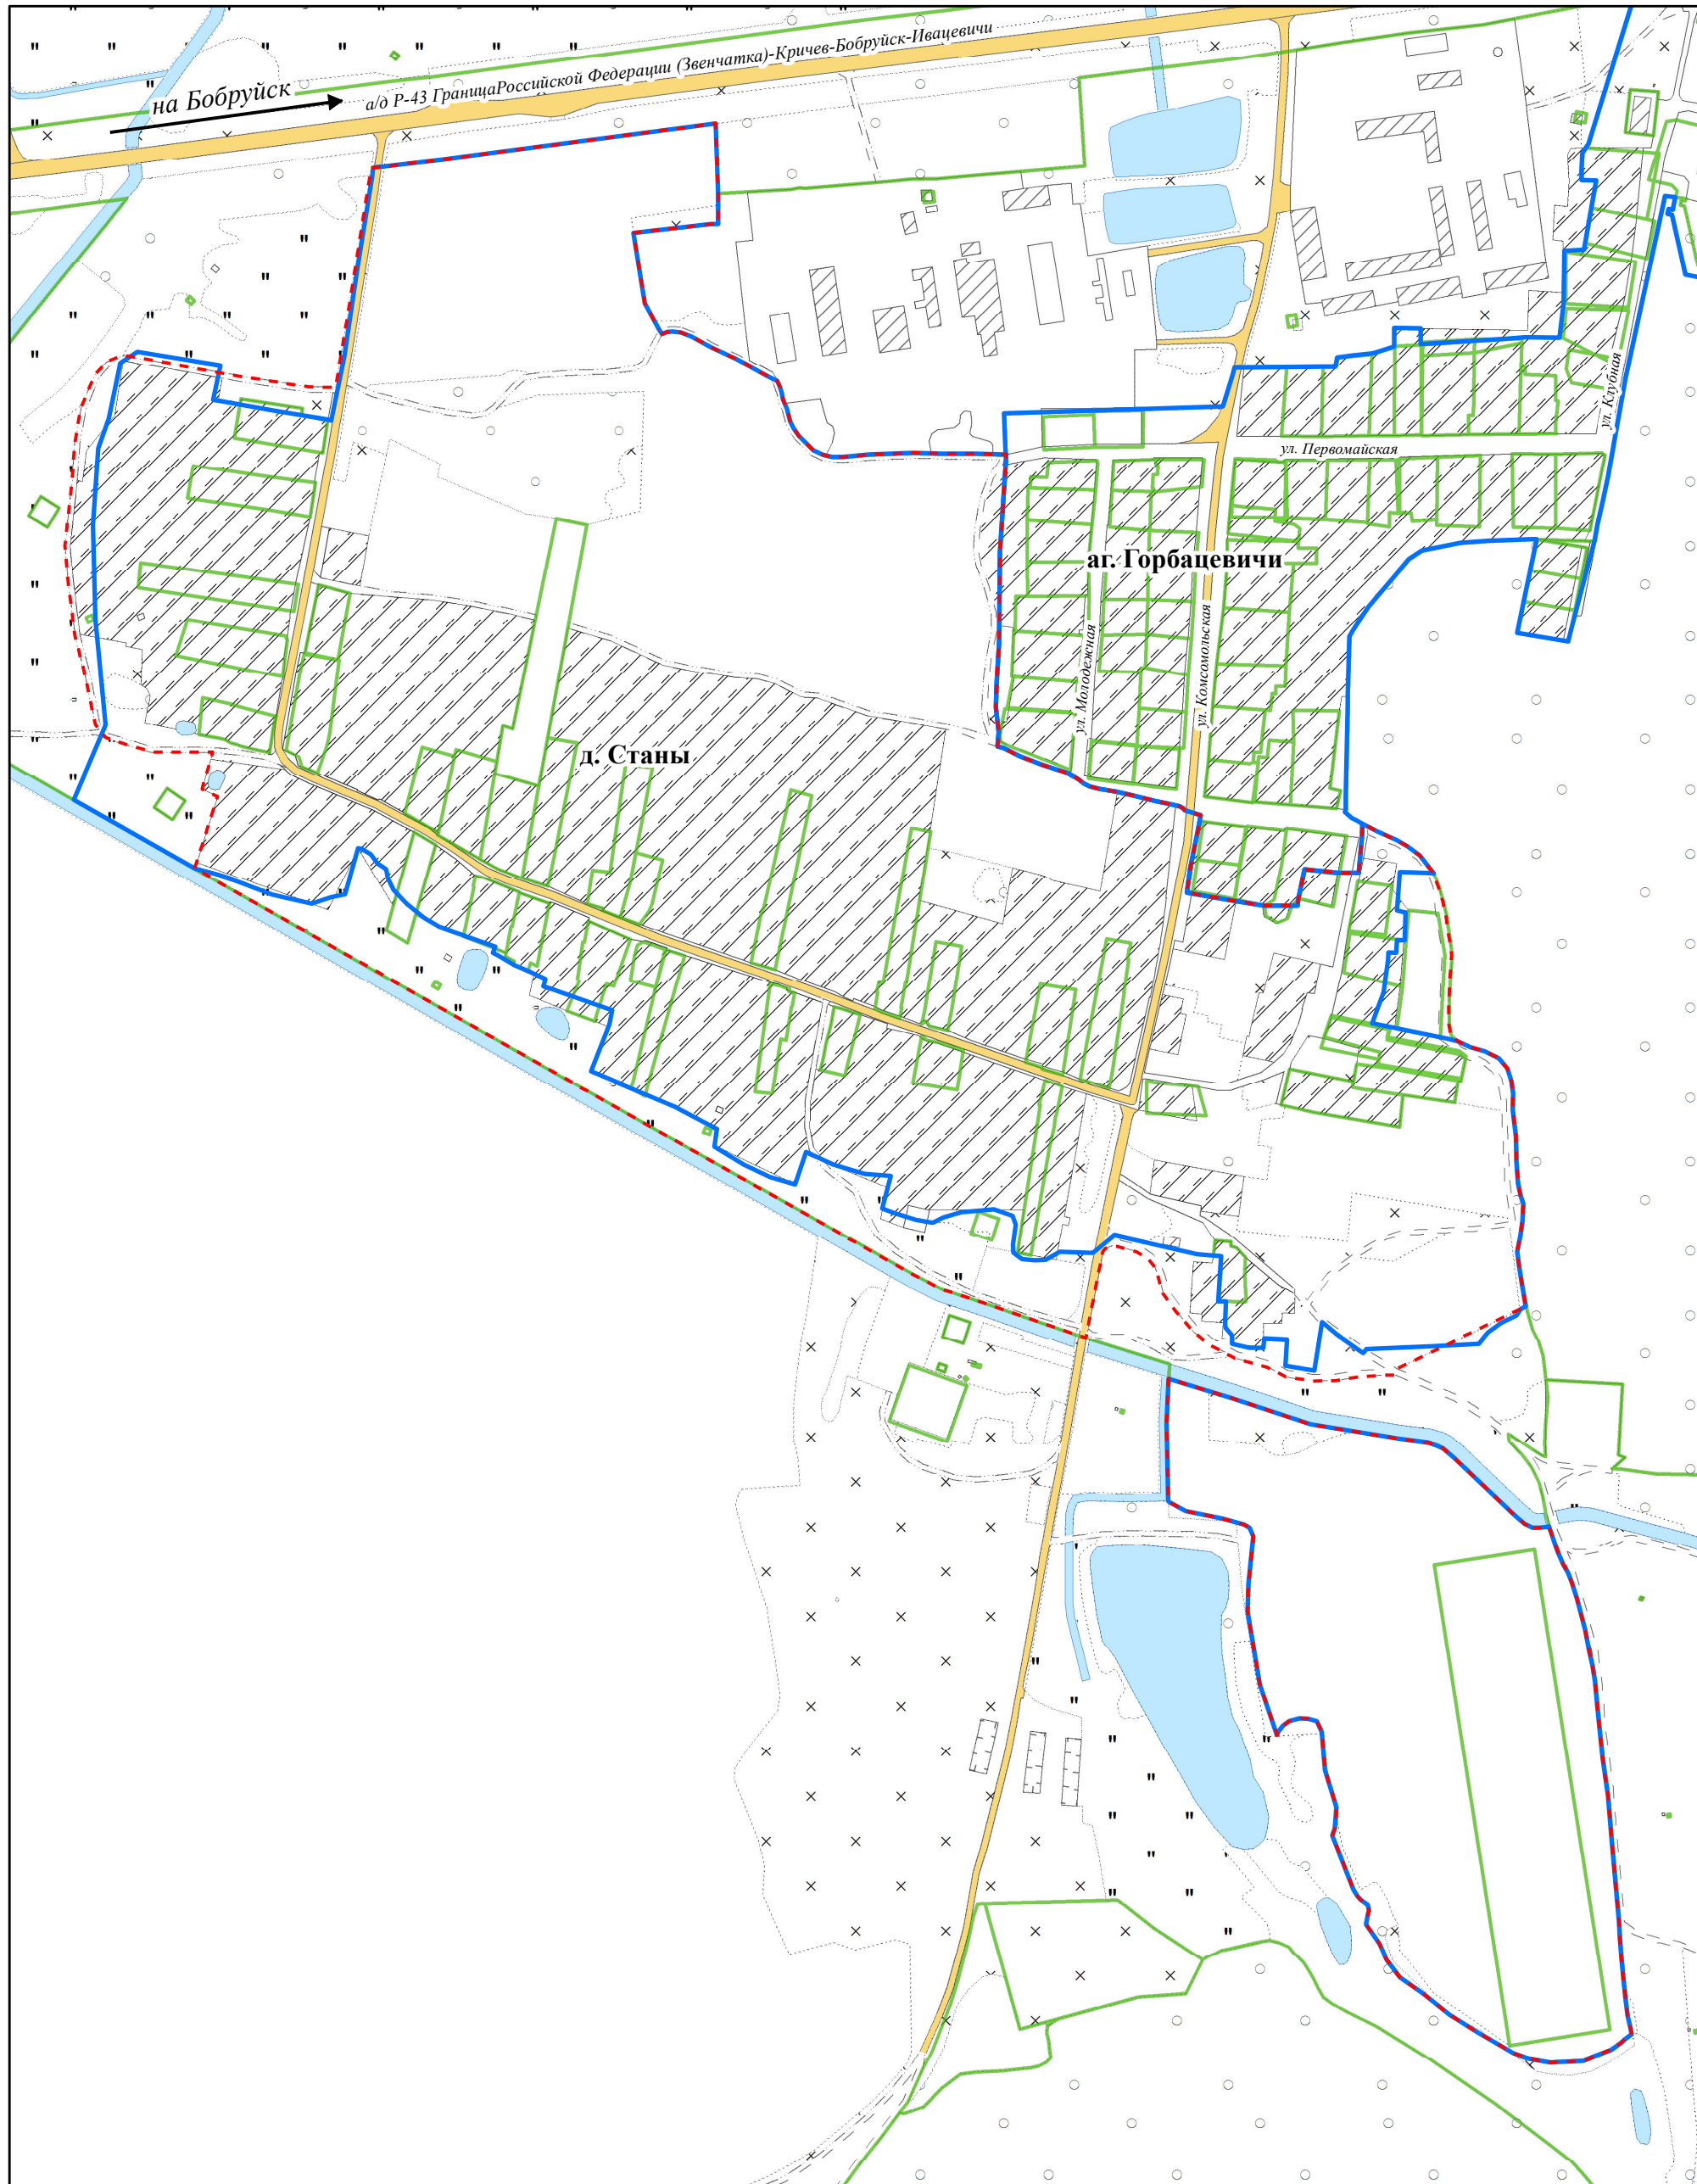

Условные обозначения

- граница населенного пункта
- - - предлагаемая (проектная) граница населенного пункта

масштаб 1:5000
в 1 сантиметре - 50 метров

формат листа А3