

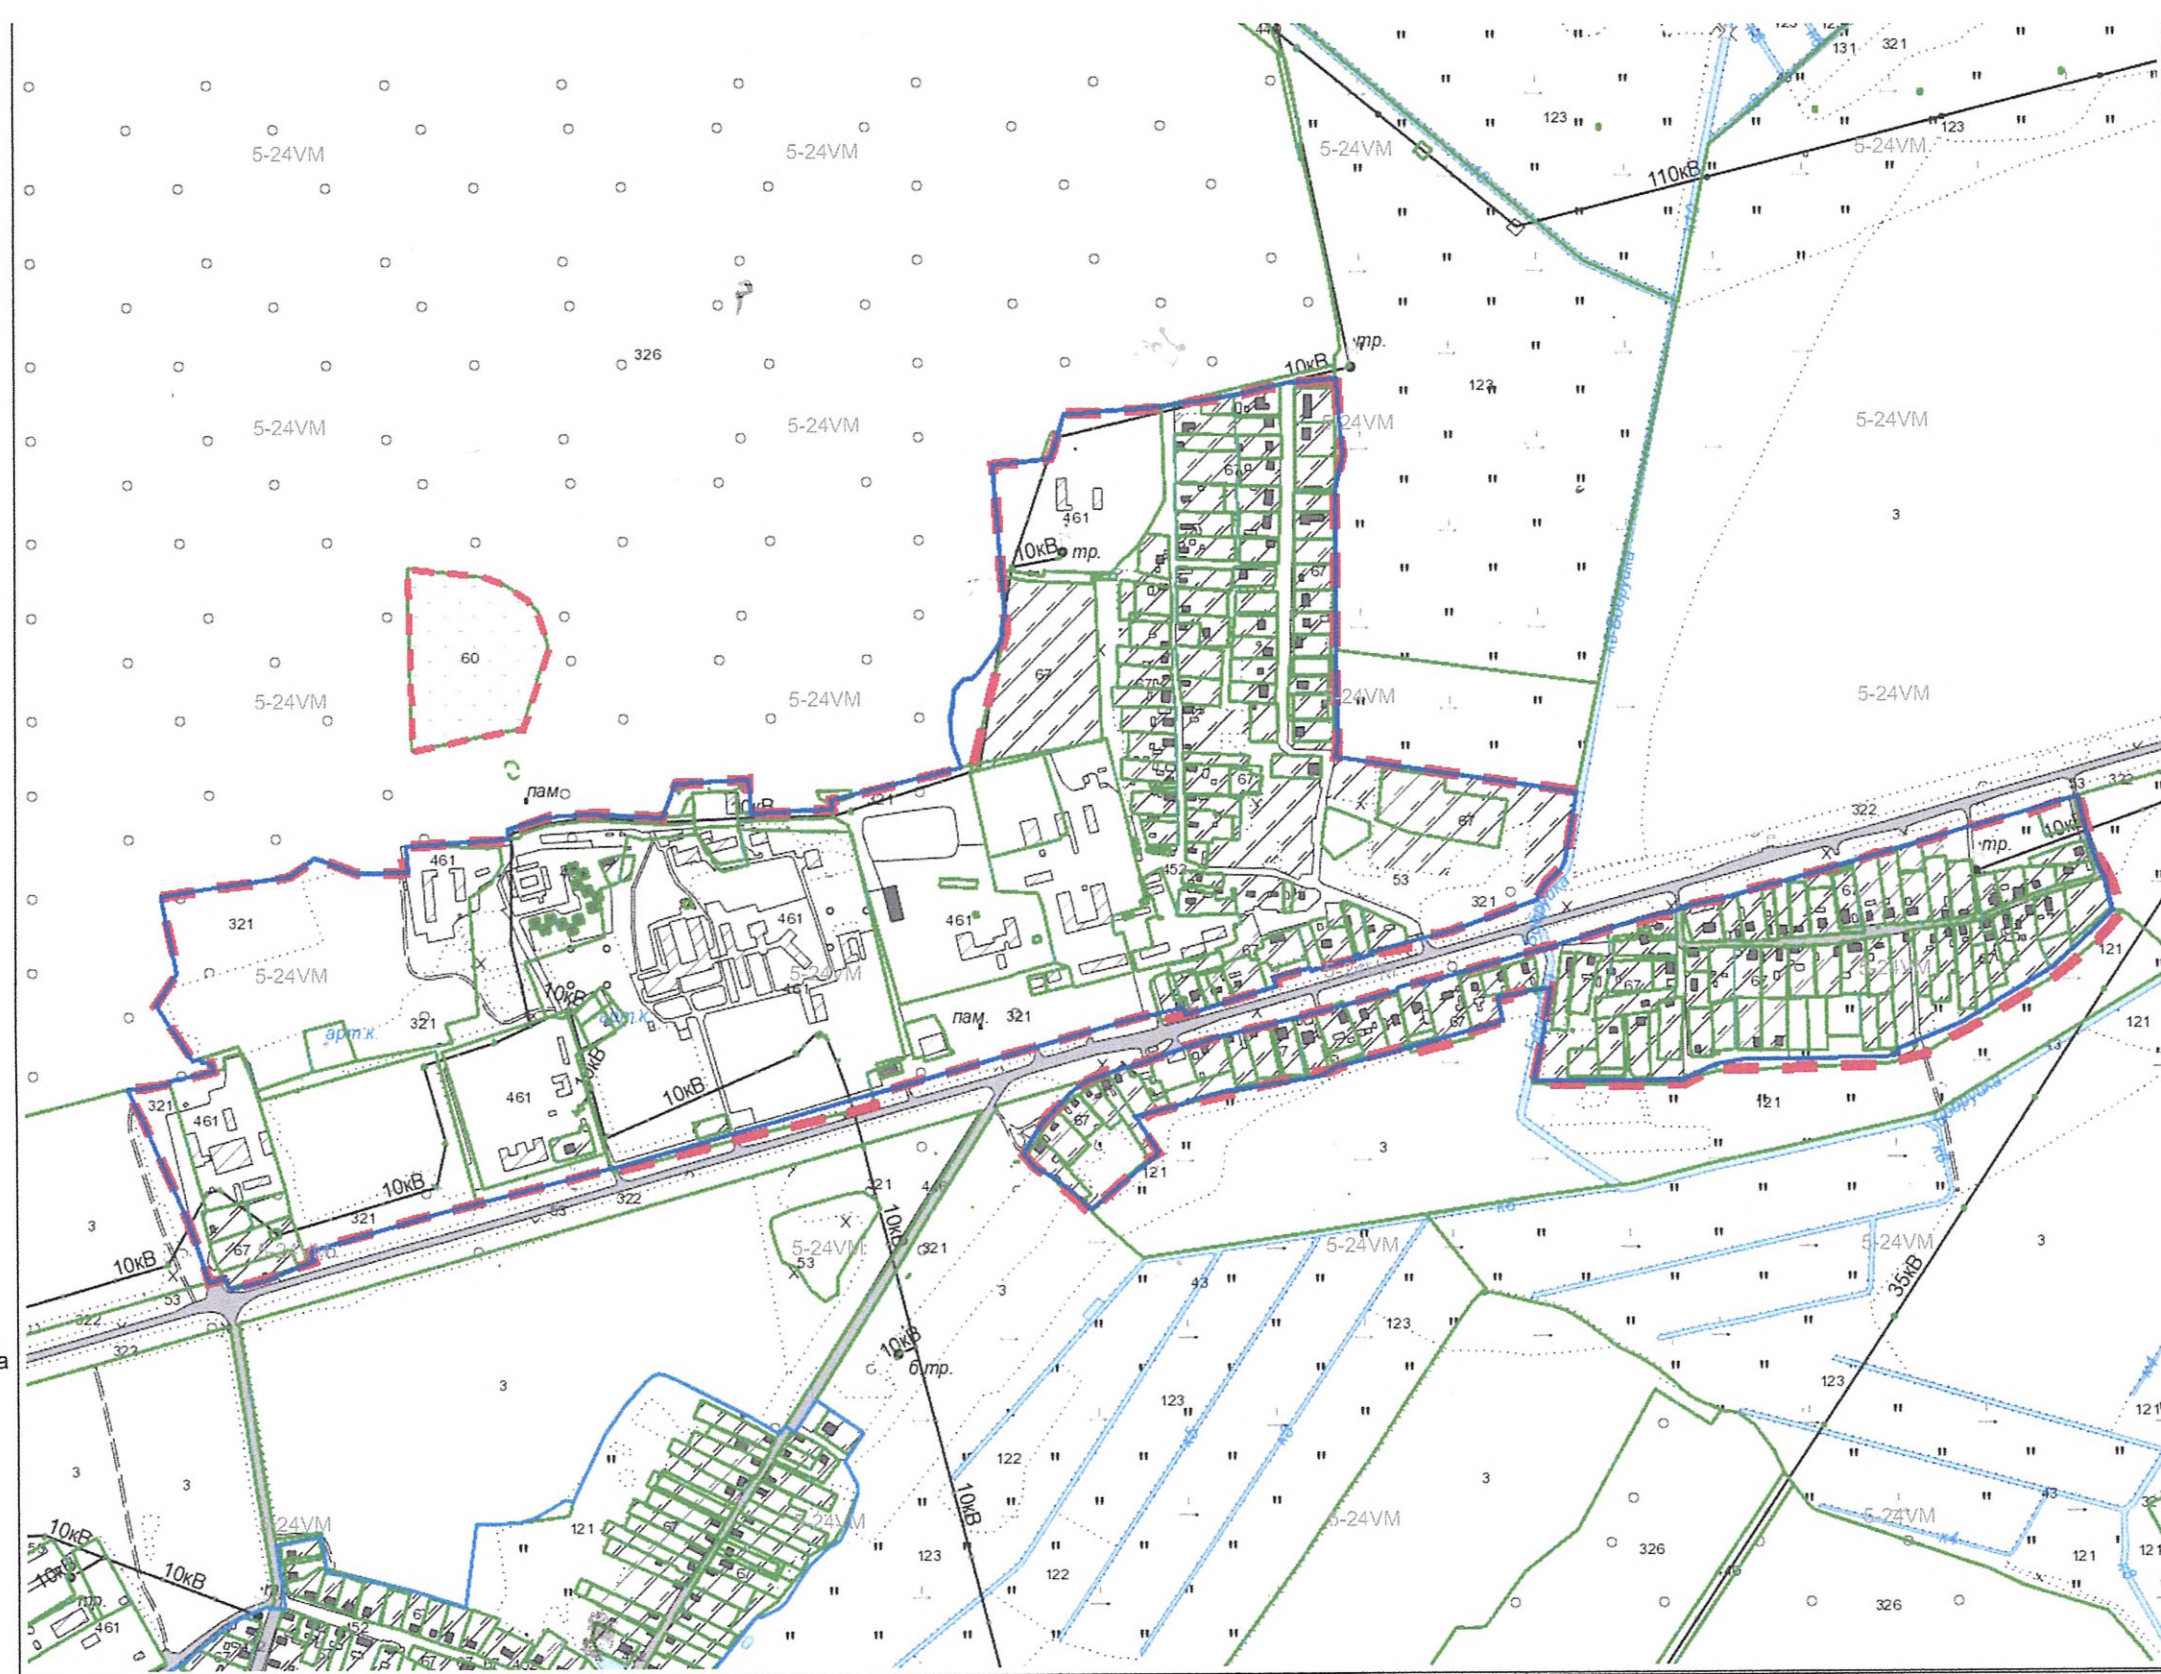


Проект изменения границ
д. Слободка Слободковского сельсовета
Бобруйского района Могилевской области

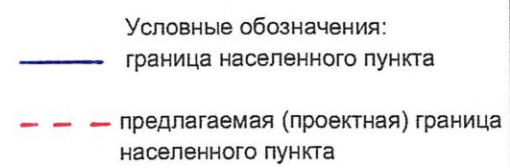


Проект изменения границ
д. Михалево 2 Бортниковского сельсовета
Бобруйского района Могилевской области

- Условные обозначения:
- граница населенного пункта
 - предлагаемая (проектная) граница населенного пункта

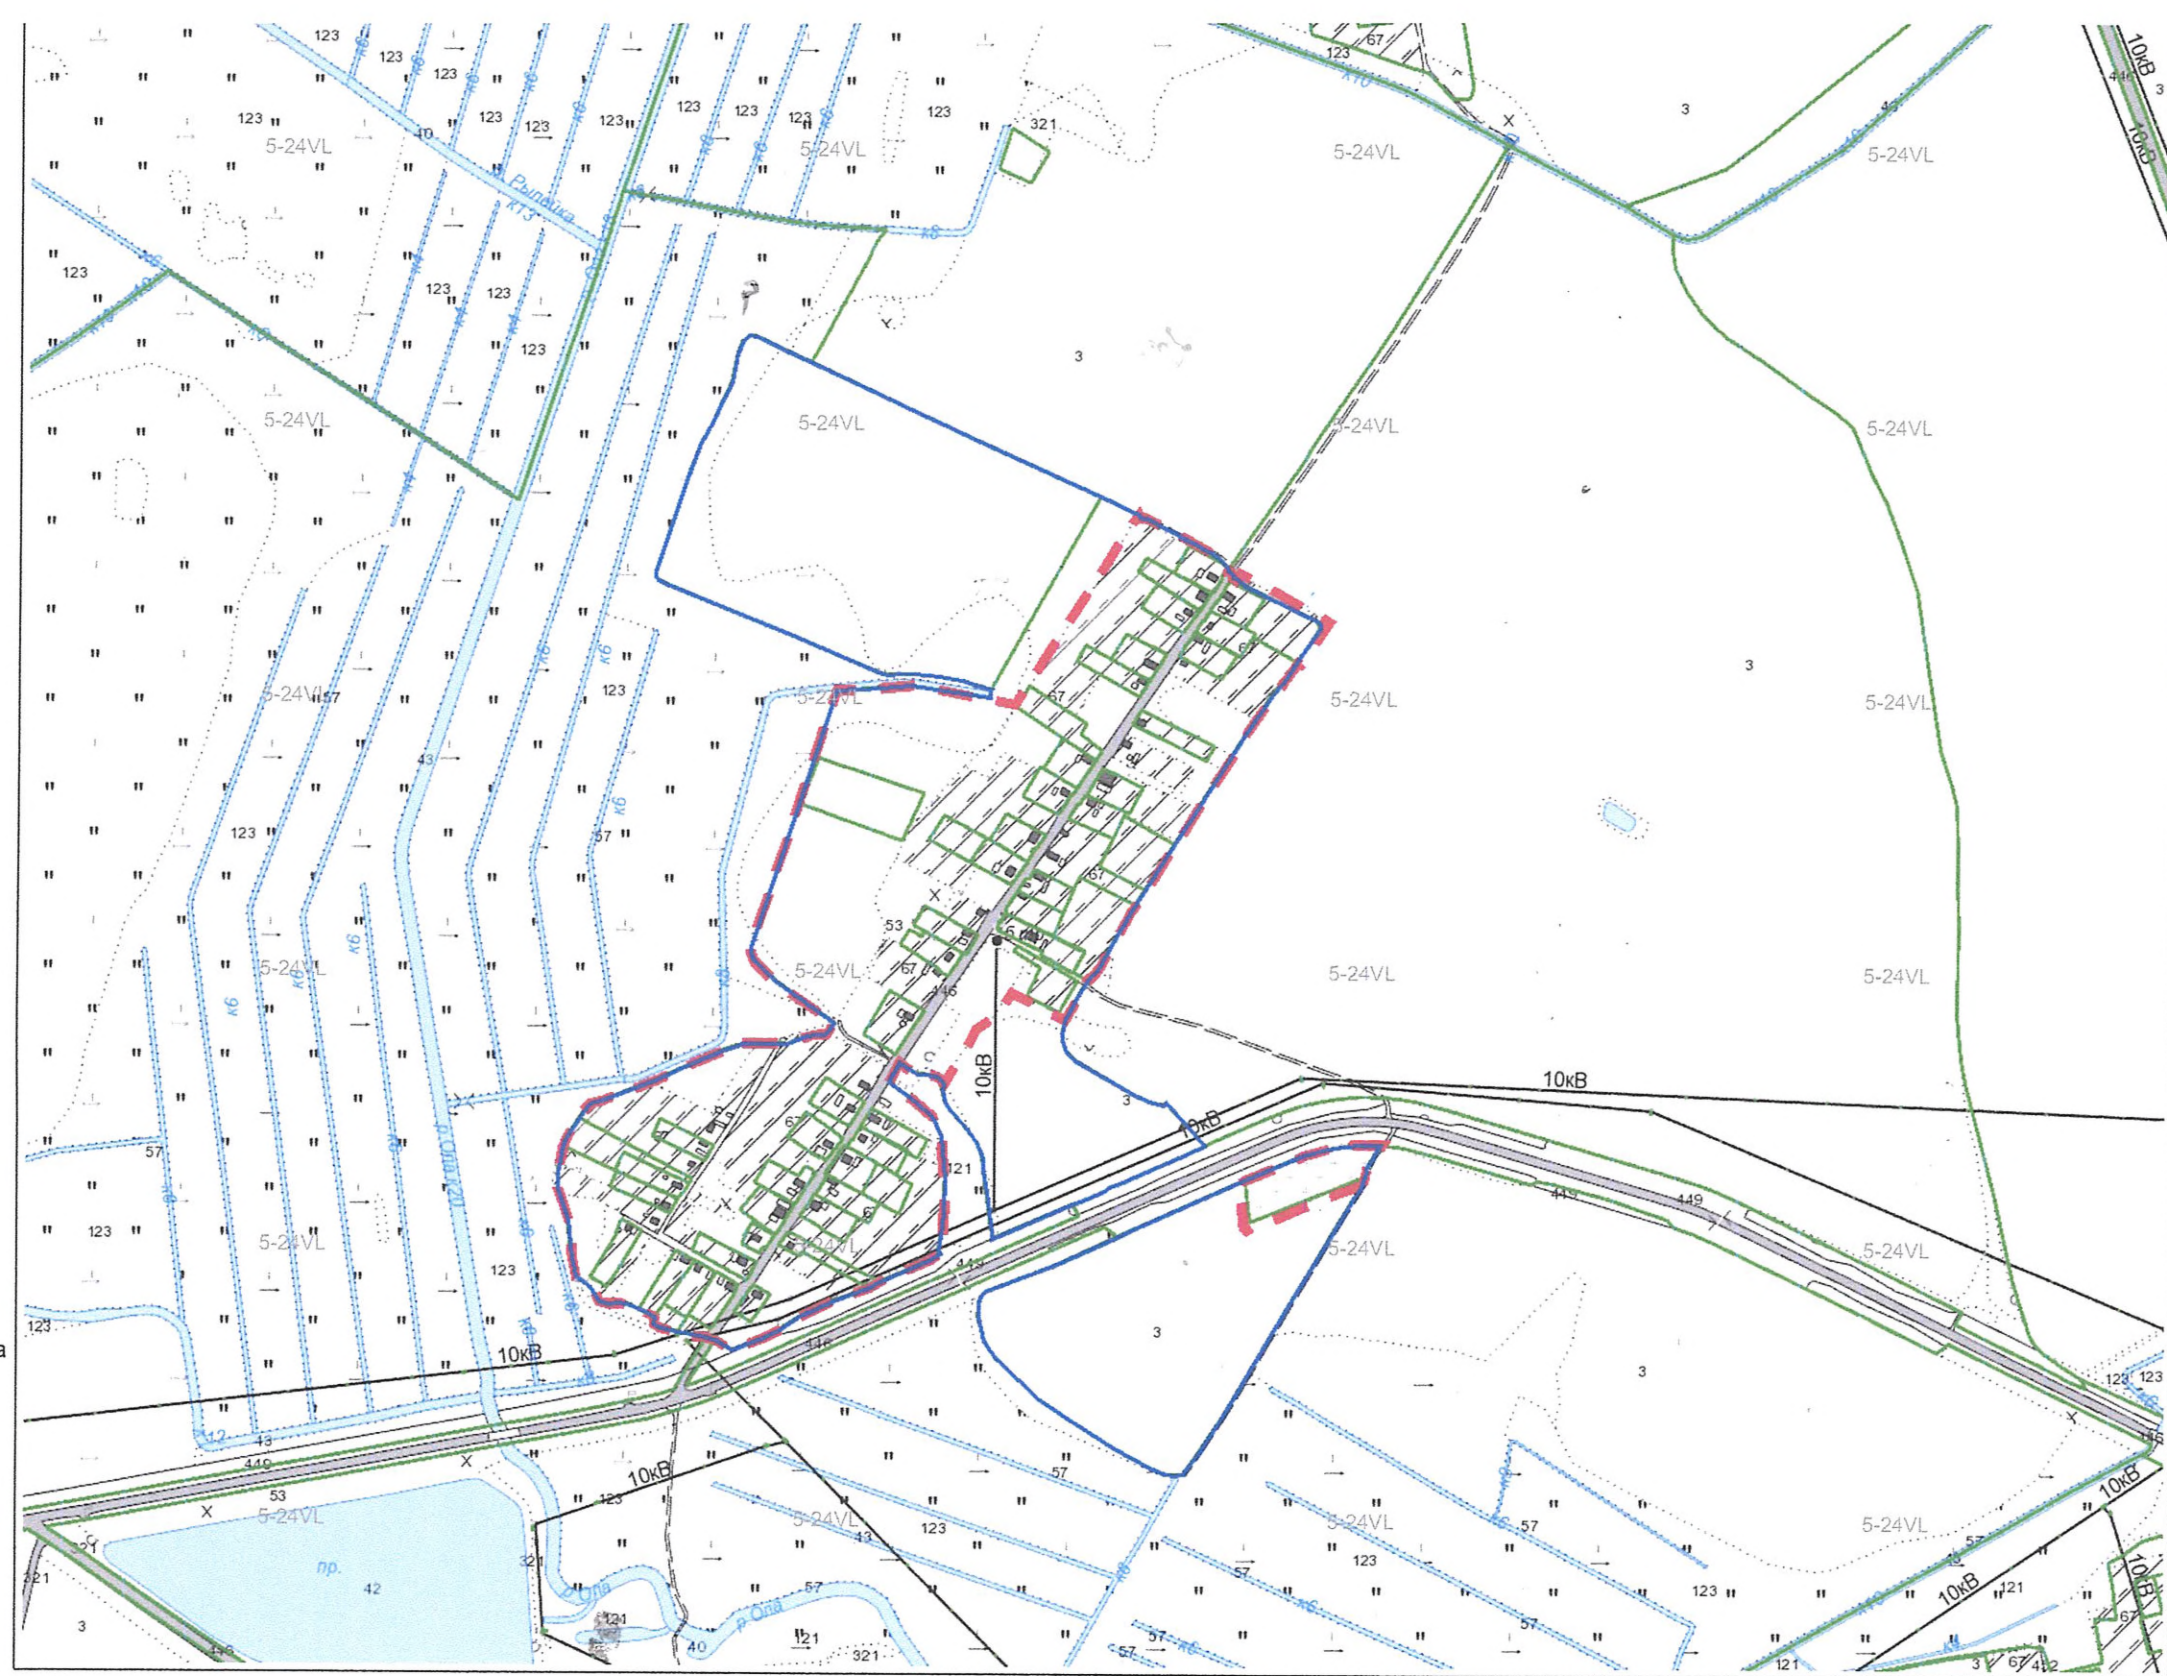


Проект изменения границ
д. Бибковщина Сычковского сельсовета
Бобруйского района Могилевской области

- Условные обозначения:
- граница населенного пункта
 - предлагаемая (проектная) граница населенного пункта

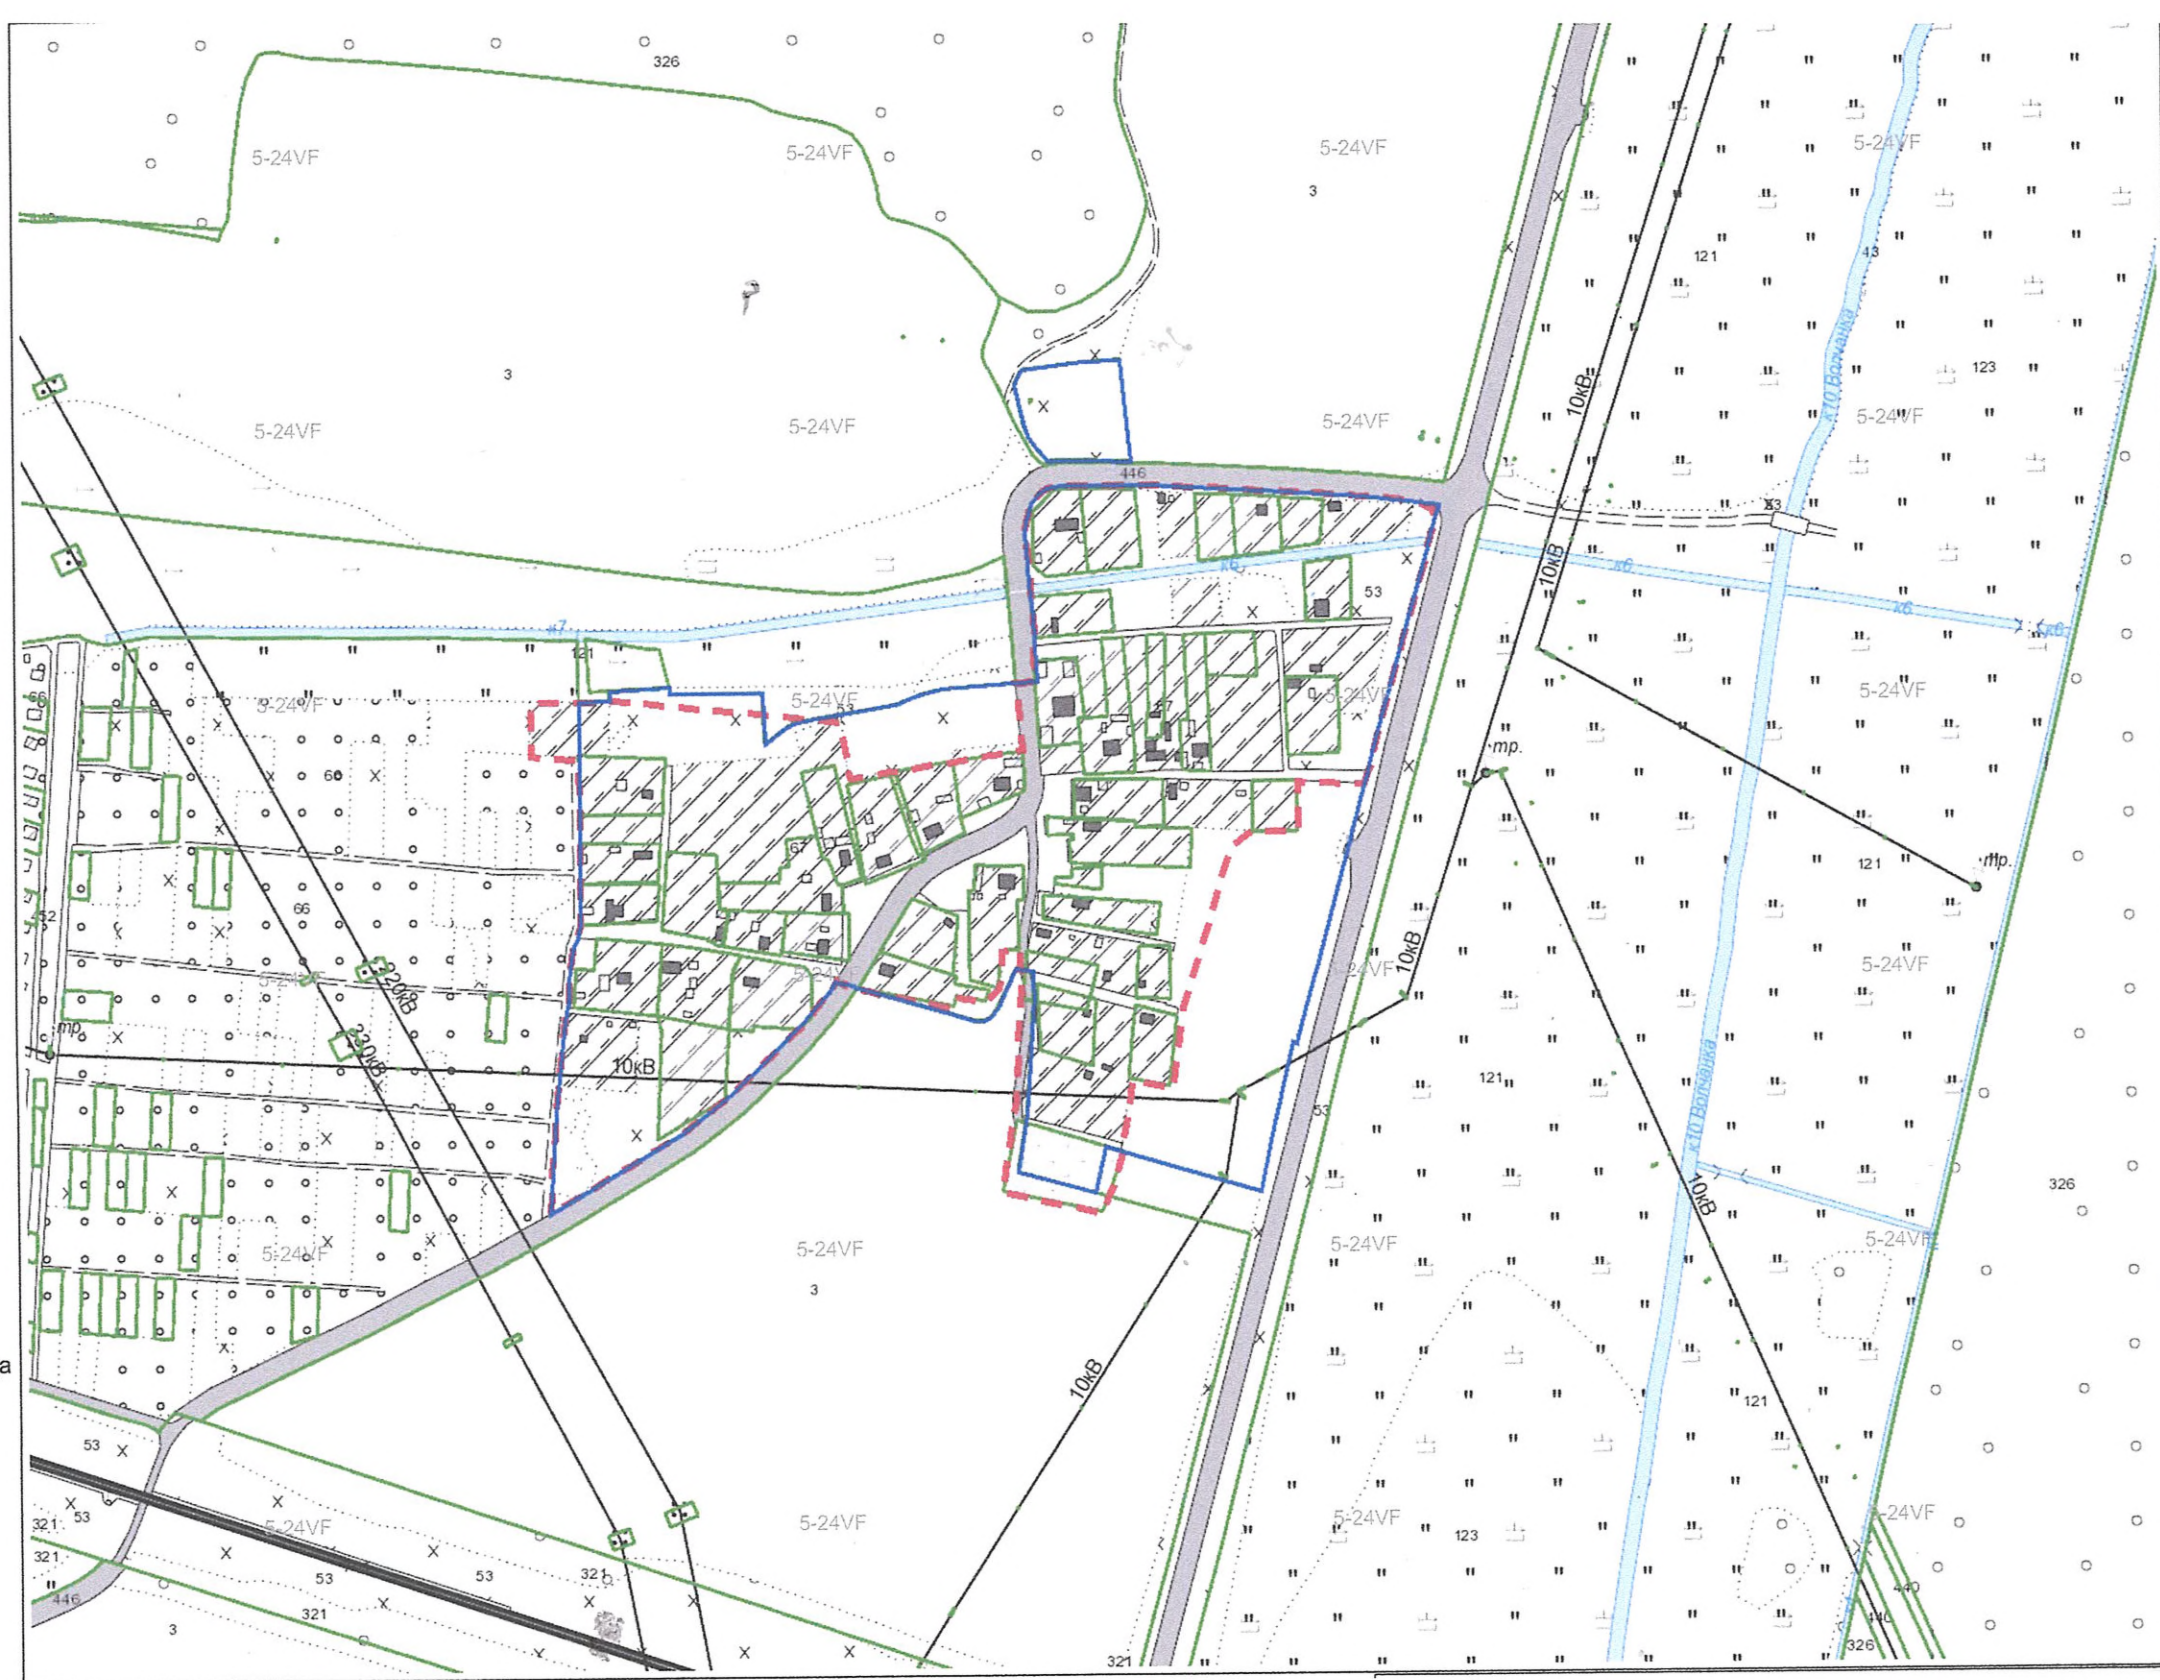

Проект изменения границ
д. Ясный Лес Химовского сельсовета Бобруйского
района Могилевской области

Условные обозначения:
— граница населенного пункта
- - - предлагаемая (проектная) граница населенного пункта

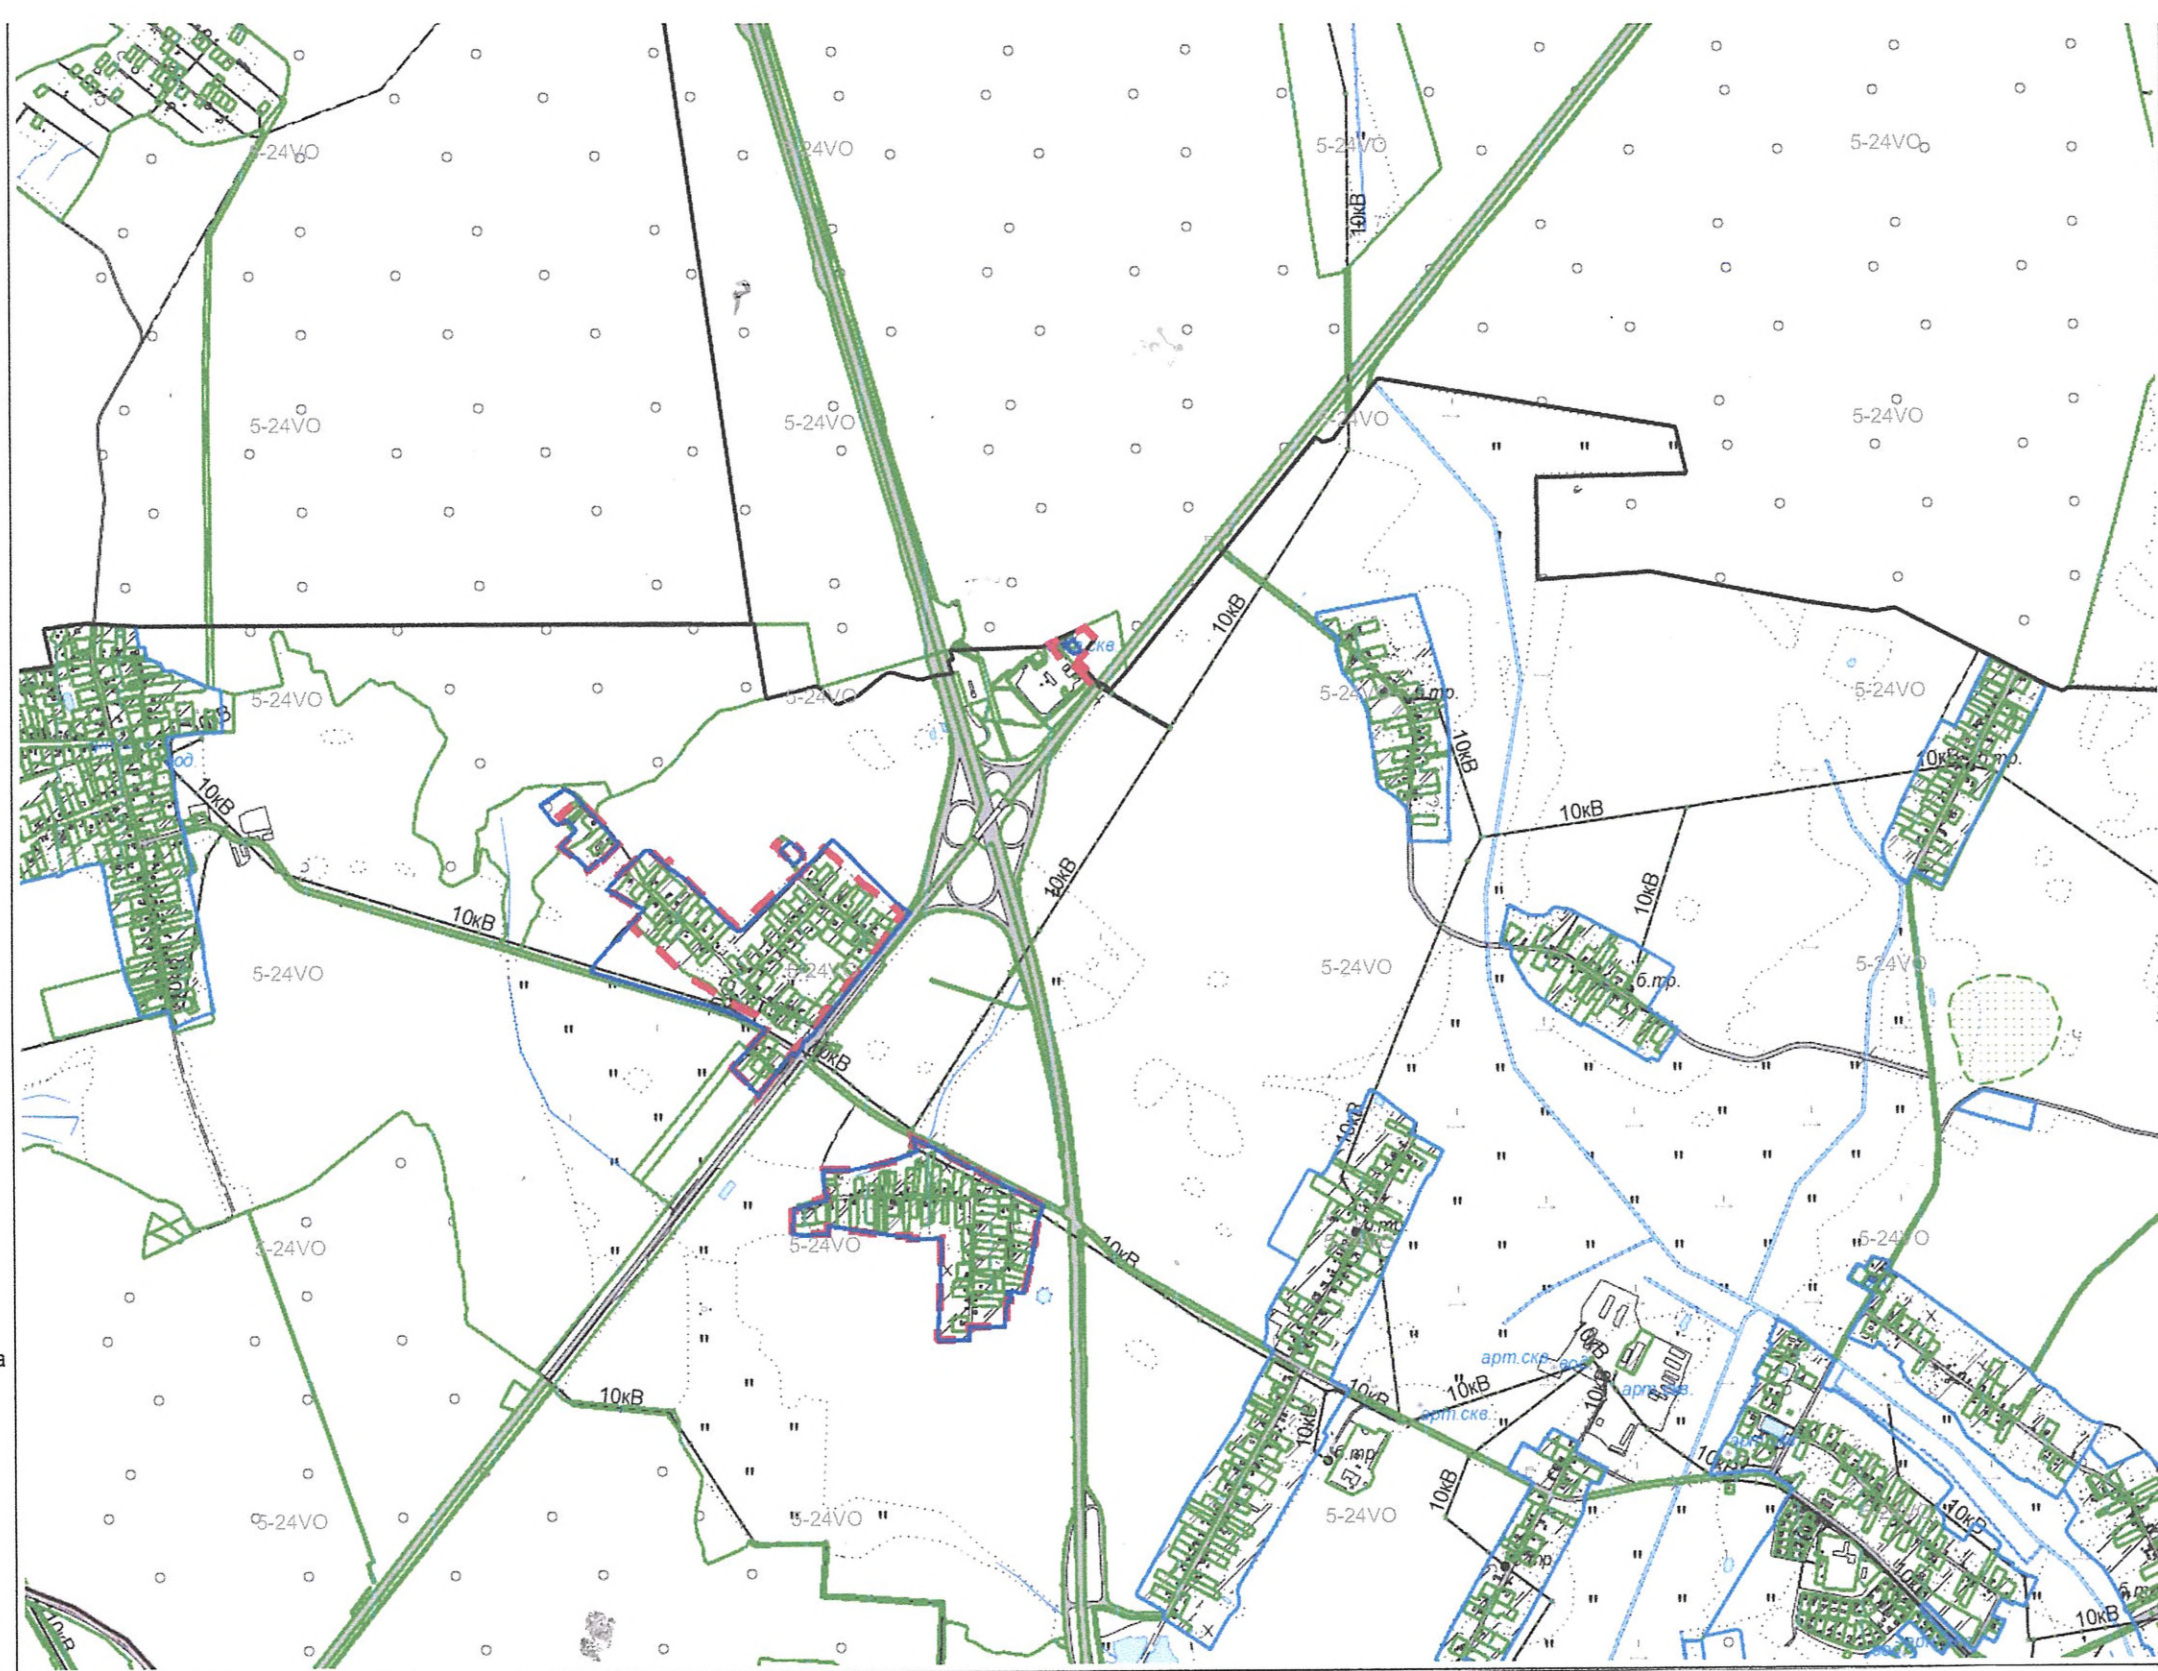

Проект изменения границ
п. Красный Лес Слободковского сельсовета
Бобруйского района Могилевской области

Условные обозначения:

— граница населенного пункта

- - - предлагаемая (проектная) граница населенного пункта

