


**ВЫКОПИРОВКА**  
из земельно-кадастрового плана  
земель запаса площадью 46,0 га, включенный в фонд перераспределения земель

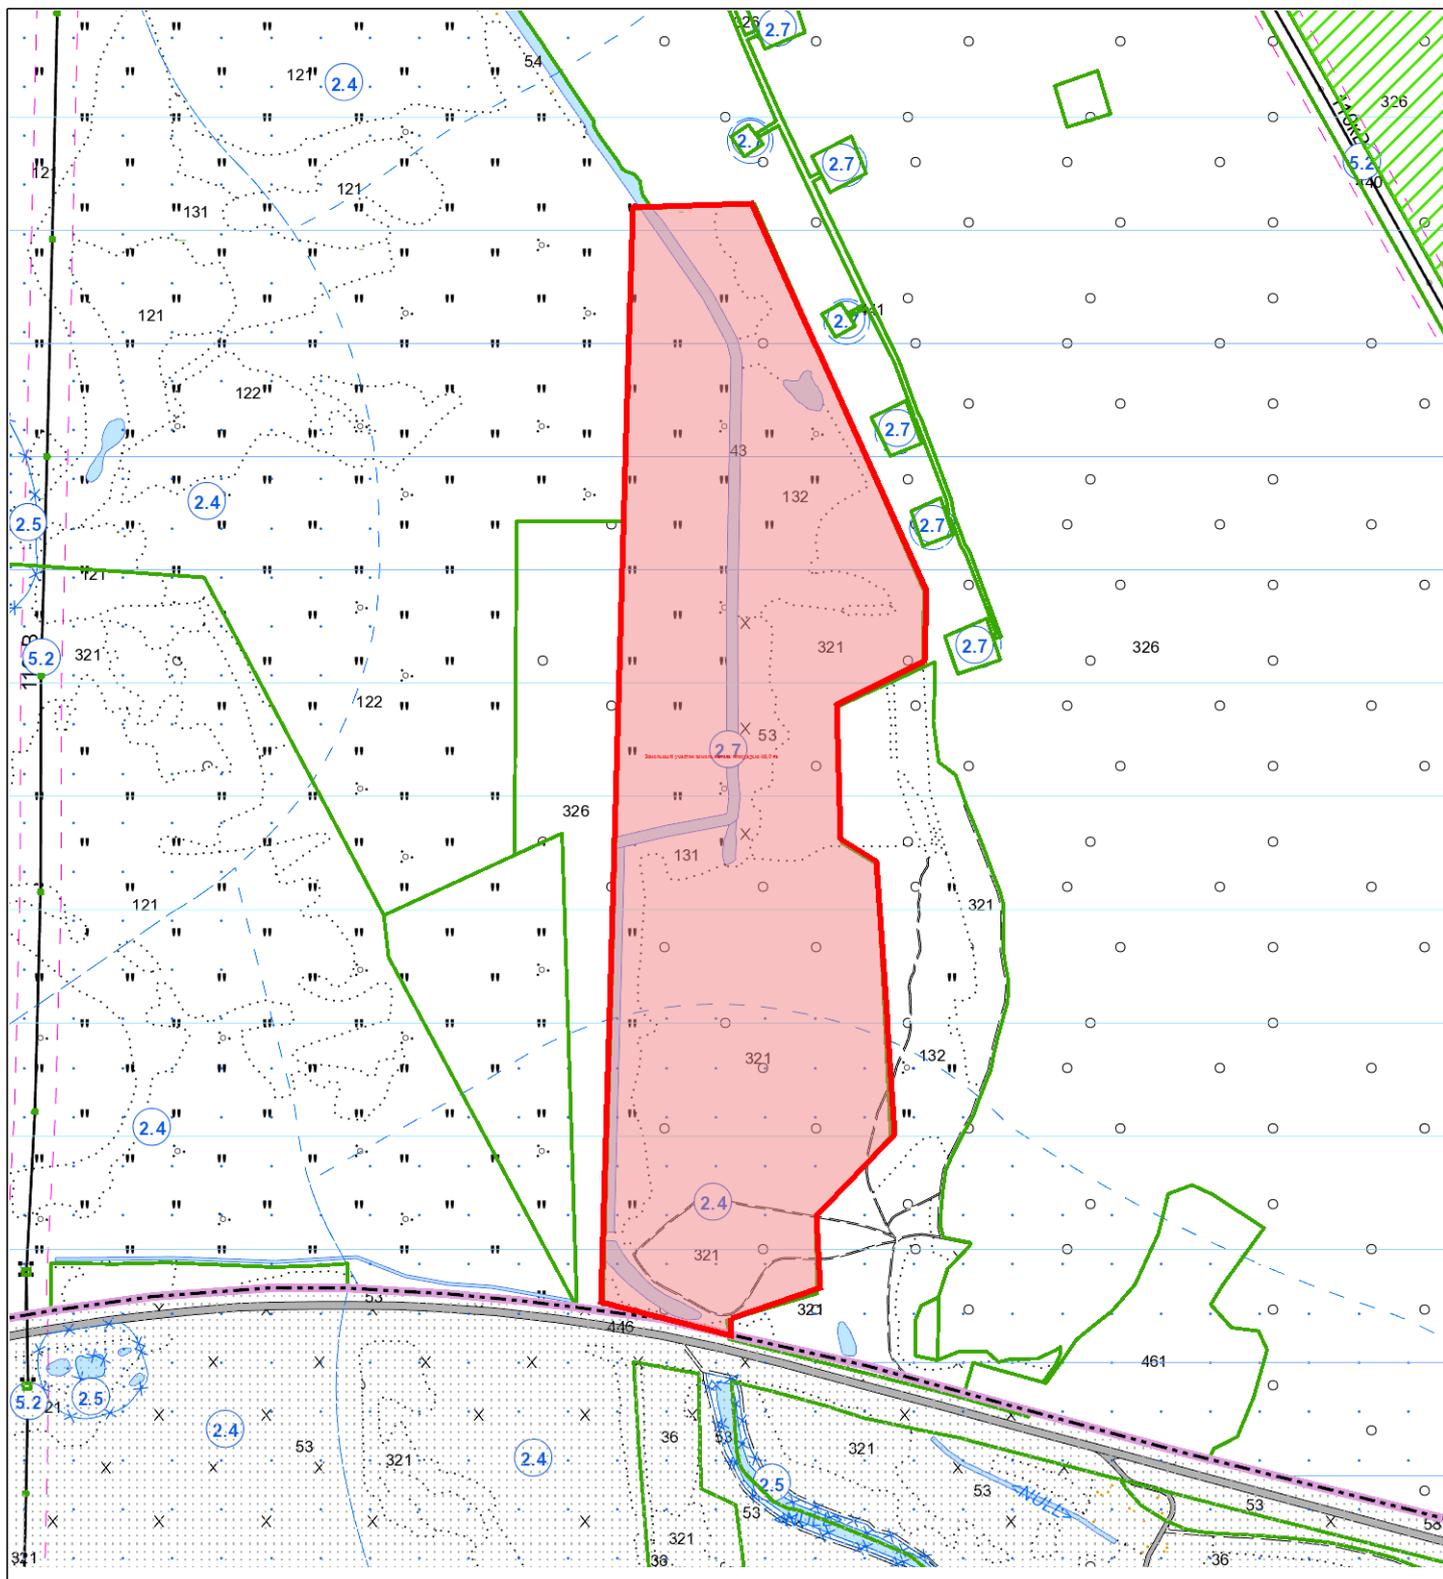

Выкопировка изготовлена с Геопортала ЗИС

Масштаб 1:10000