


ВЫКОПИРОВКА

из земельно-кадастрового плана

Проект изменения границ д. Вербки Сычковского сельсовета Бобруйского района Могилевской области

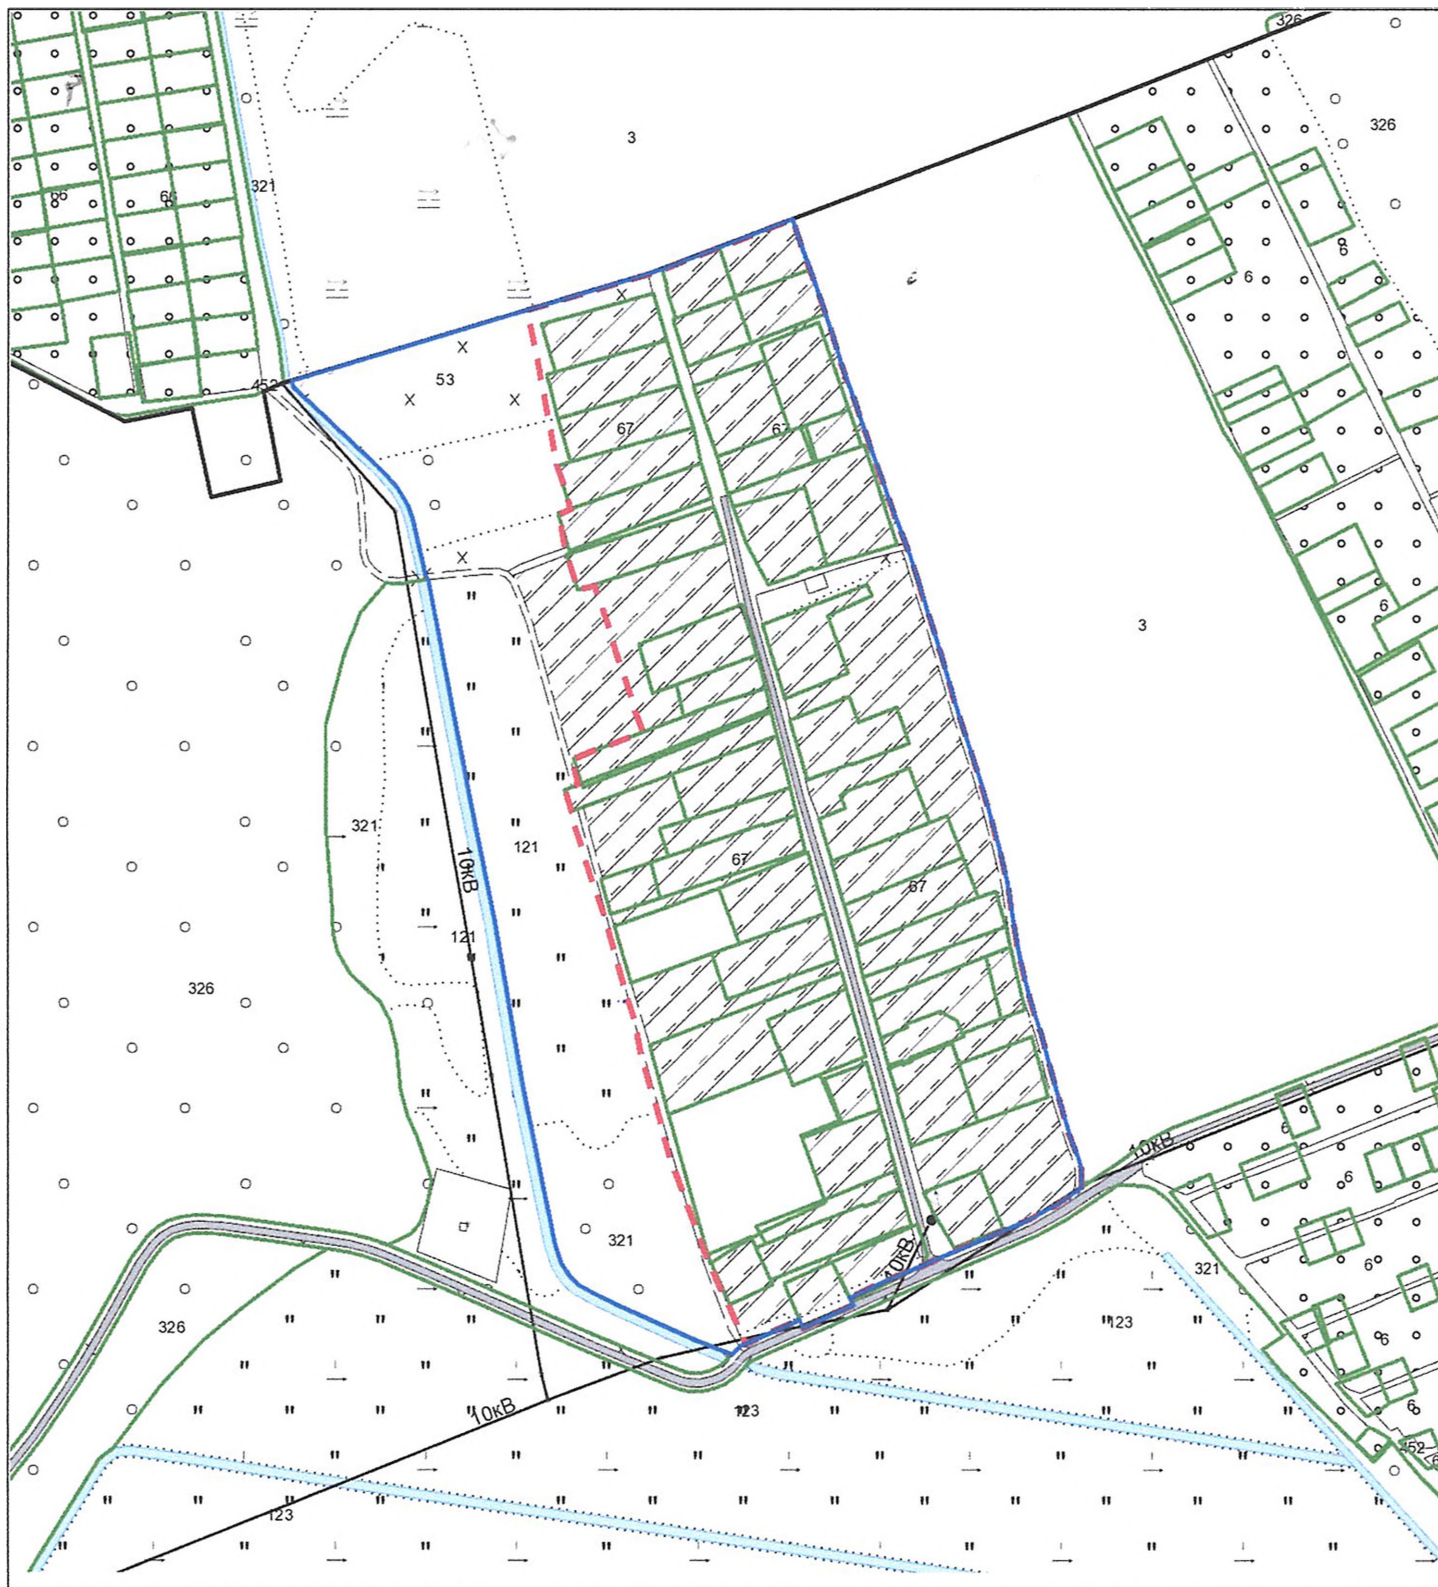

Выкопировка изготовлена с Геопортала ЗИС

Масштаб 1:5000

Условные обозначения:

— граница населённого пункта

- - - предлагаемая (проектная) граница населённого пункта