


Проект изменения границ д. Каменка Глушанского сельсовета Бобруйского района Могилевской области

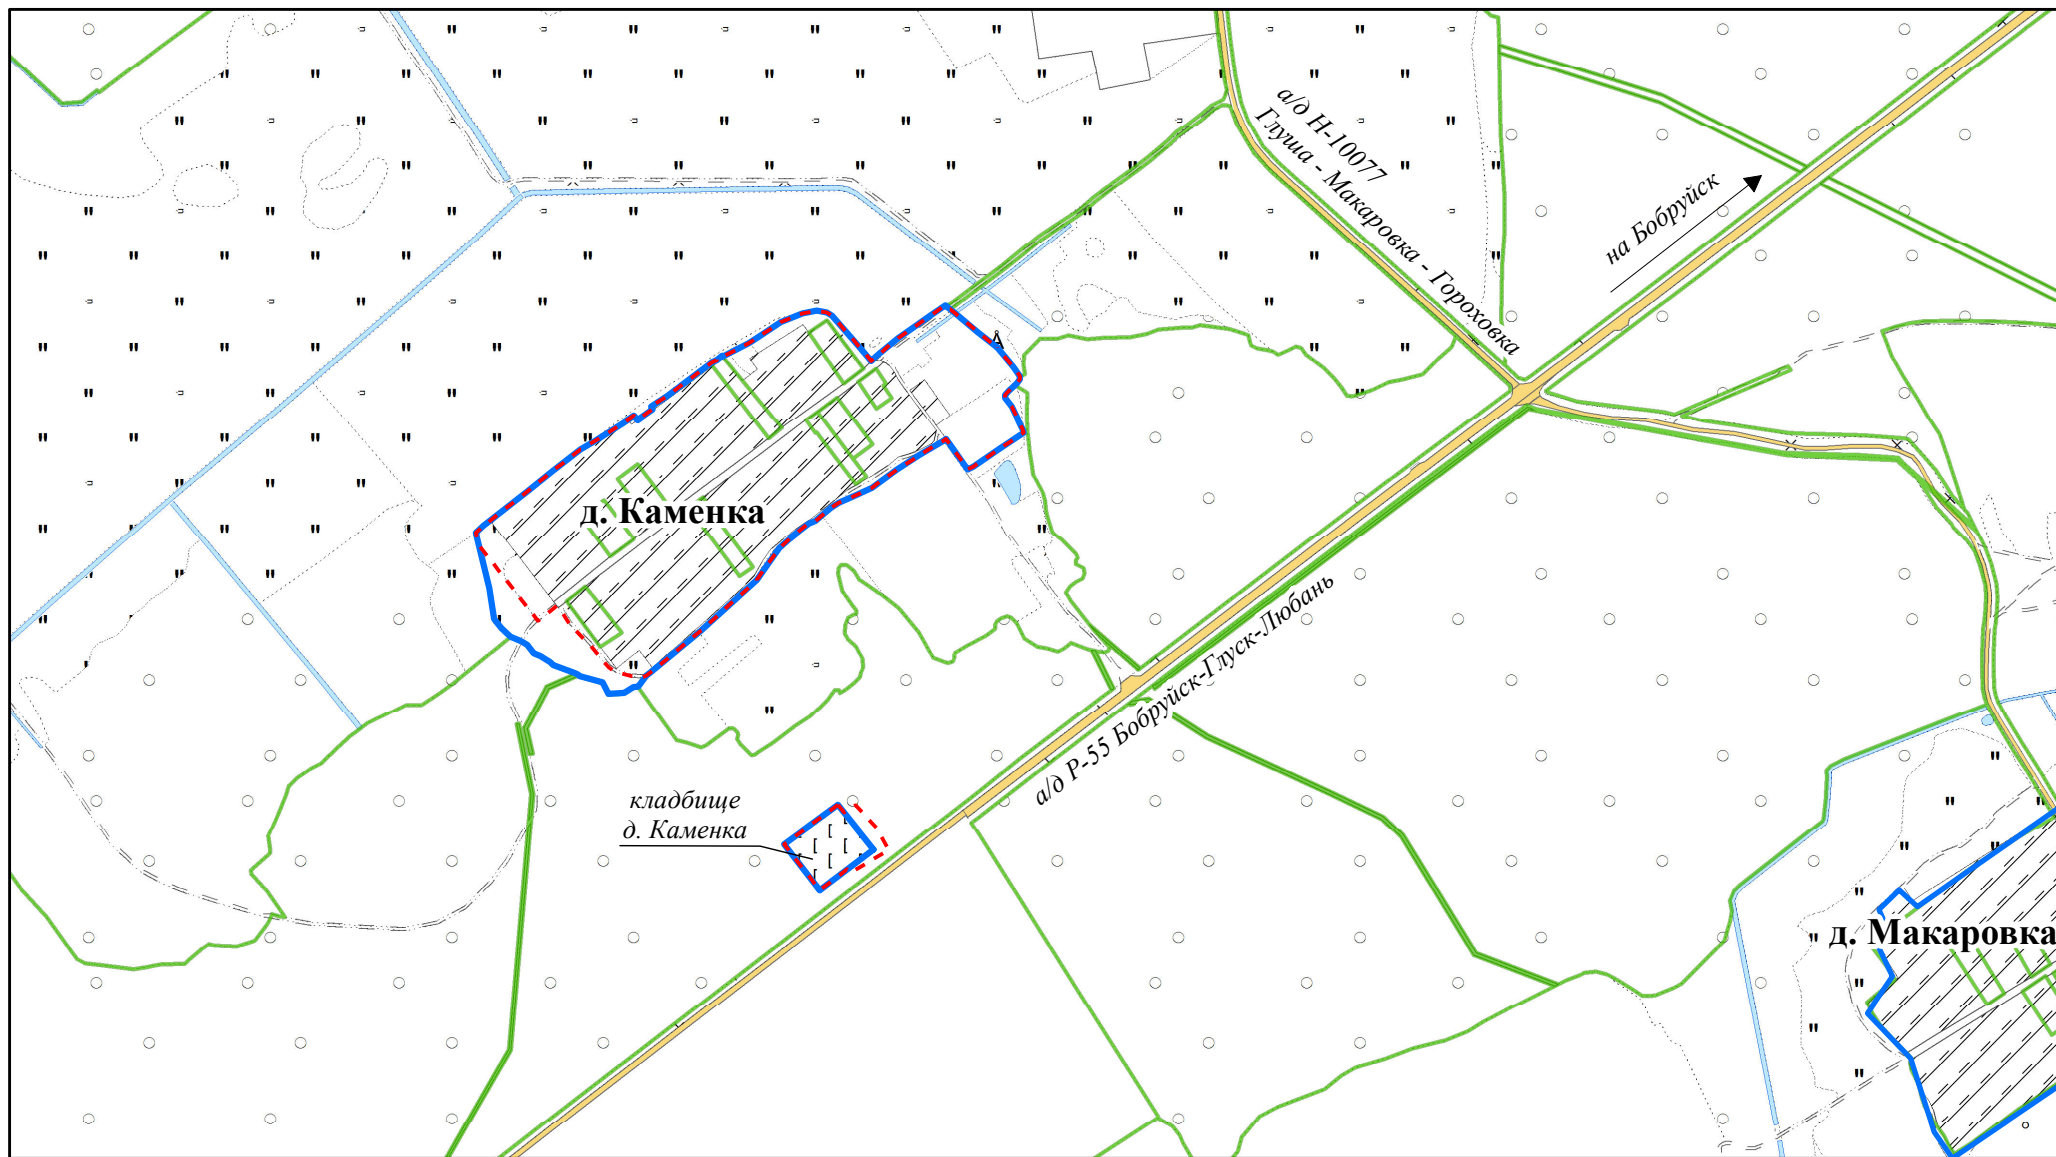

Условные обозначения

- граница населенного пункта
- предлагаемая (проектная) граница населенного пункта

масштаб 1:10000
(в 1 сантиметре - 100 метров)