


**Проект изменения границ
д. Глуша Глушанского сельсовета
Бобруйского района Могилевской области**

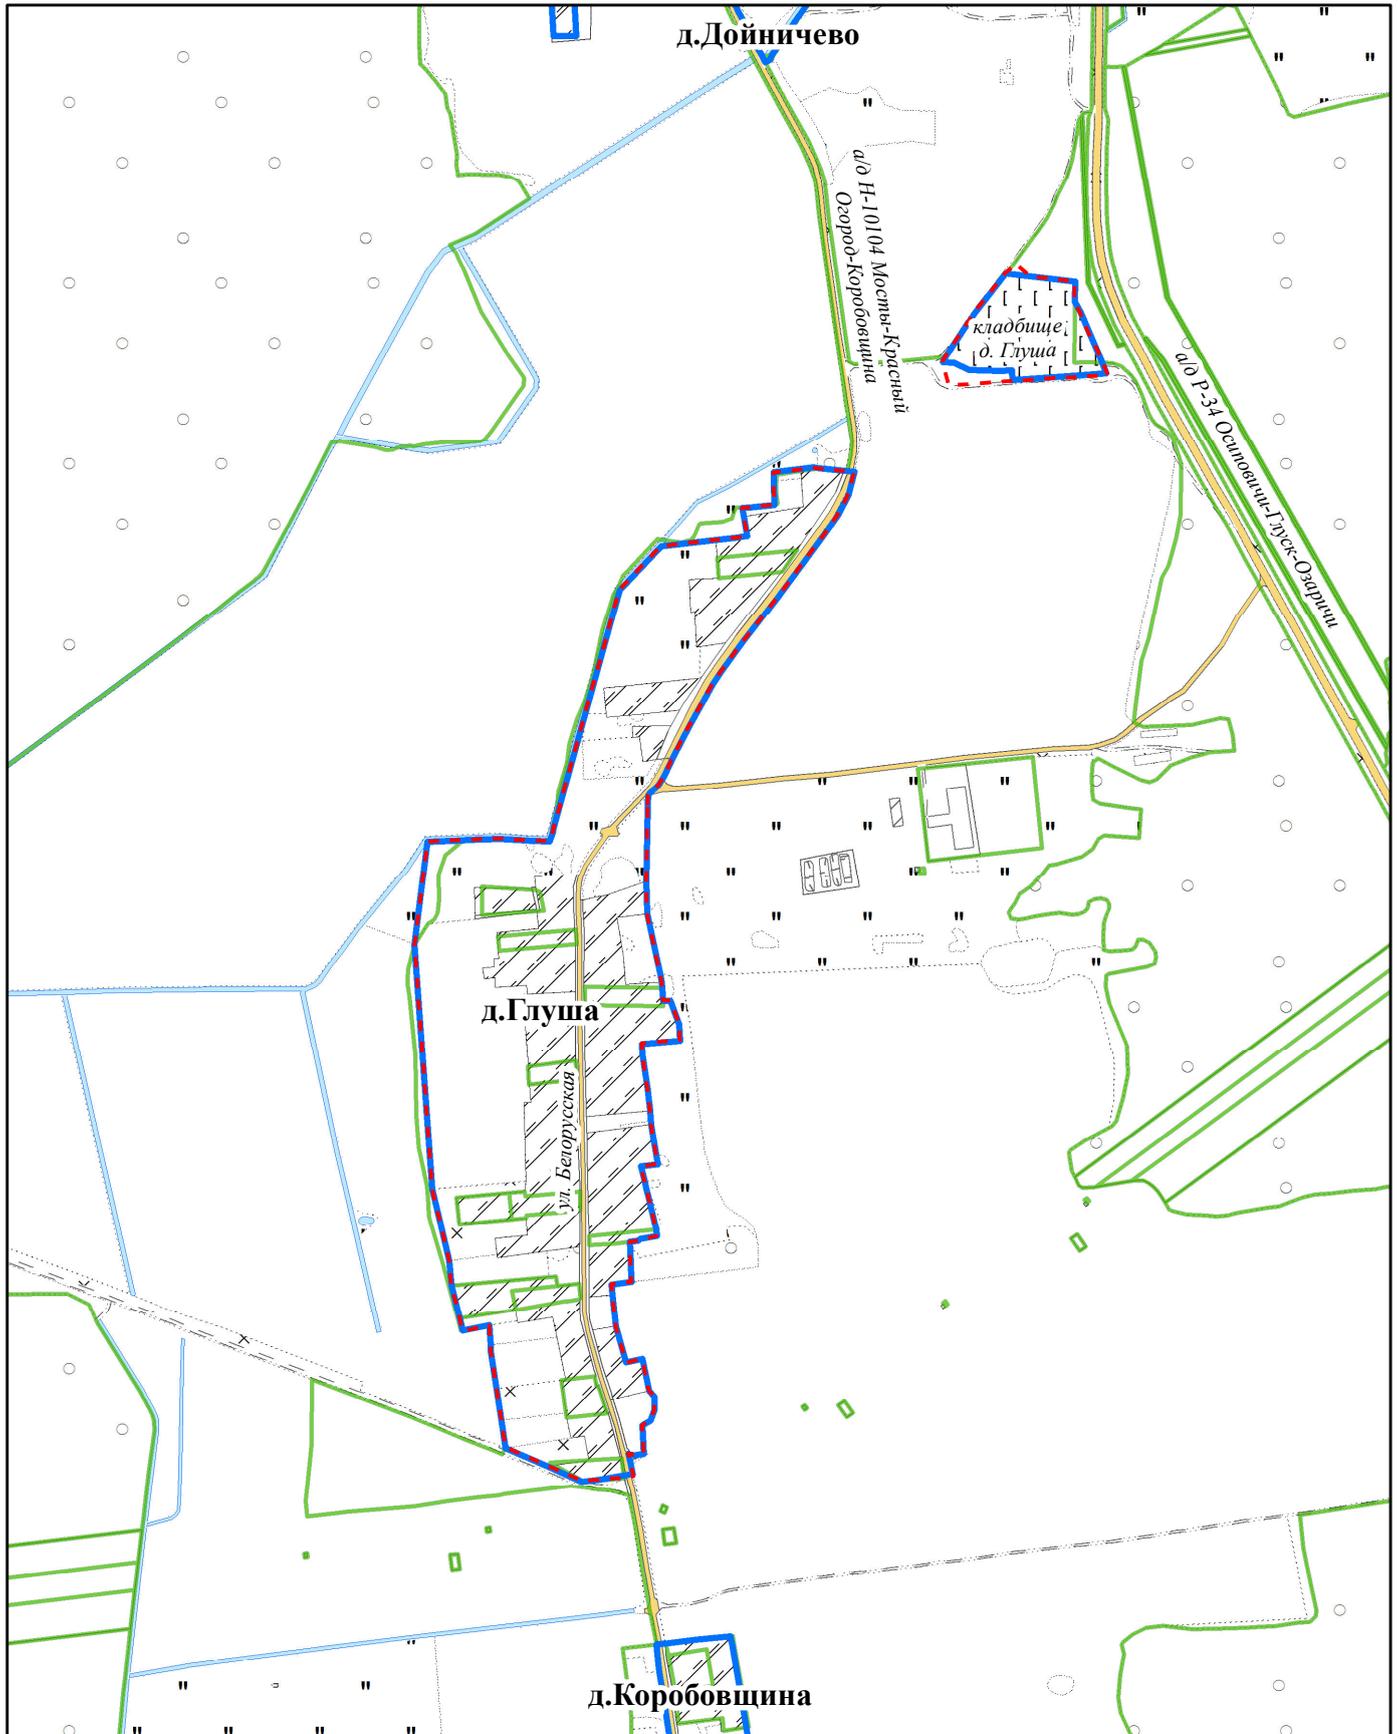

масштаб 1:10000
(в 1 сантиметре - 100 метров)

Условные обозначения

- граница населенного пункта
- - - предлагаемая (проектная) граница населенного пункта