


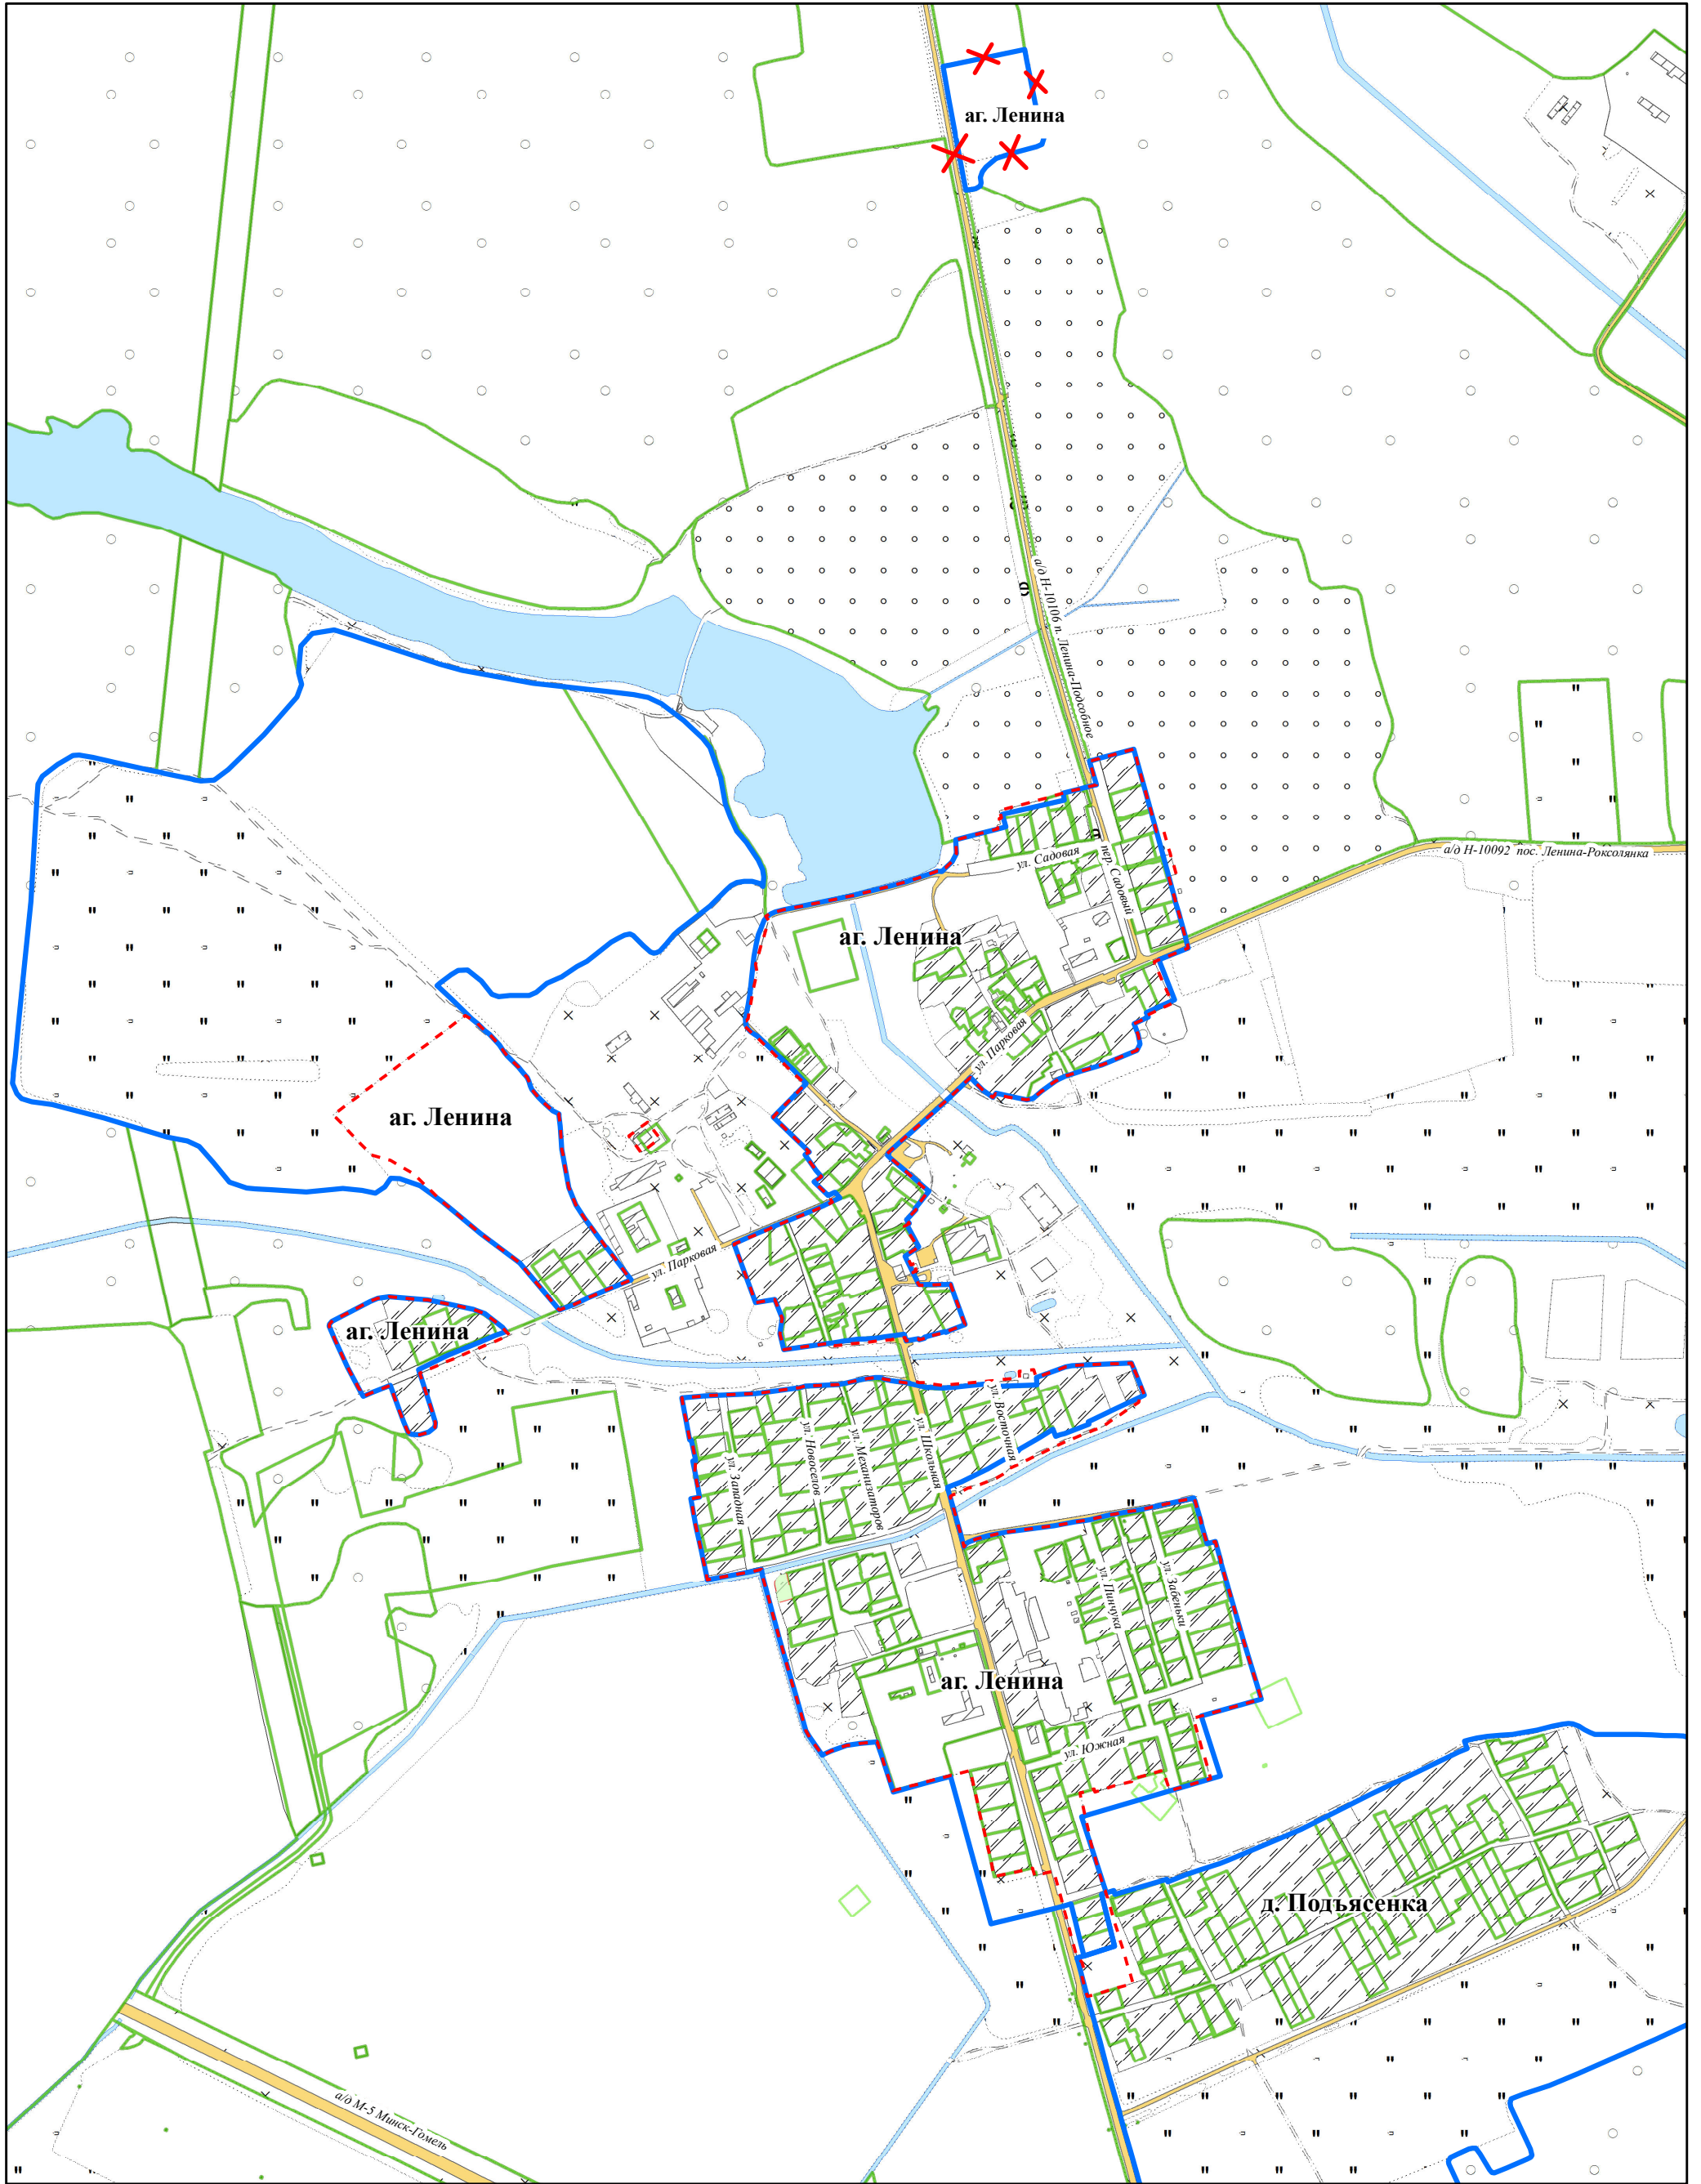

**Проект изменения границ  
аг. Ленина Сычковского сельсовета Бобруйского района Могилевской области**



**Условные обозначения**

-  граница населенного пункта
-  предлагаемая (проектная) граница населенного пункта

**масштаб 1:10000**  
( в 1 сантиметре - 100 метров )