


**Проект изменения границ
д. Виноградовка Сычковского сельсовета Бобруйского района Могилевской области**

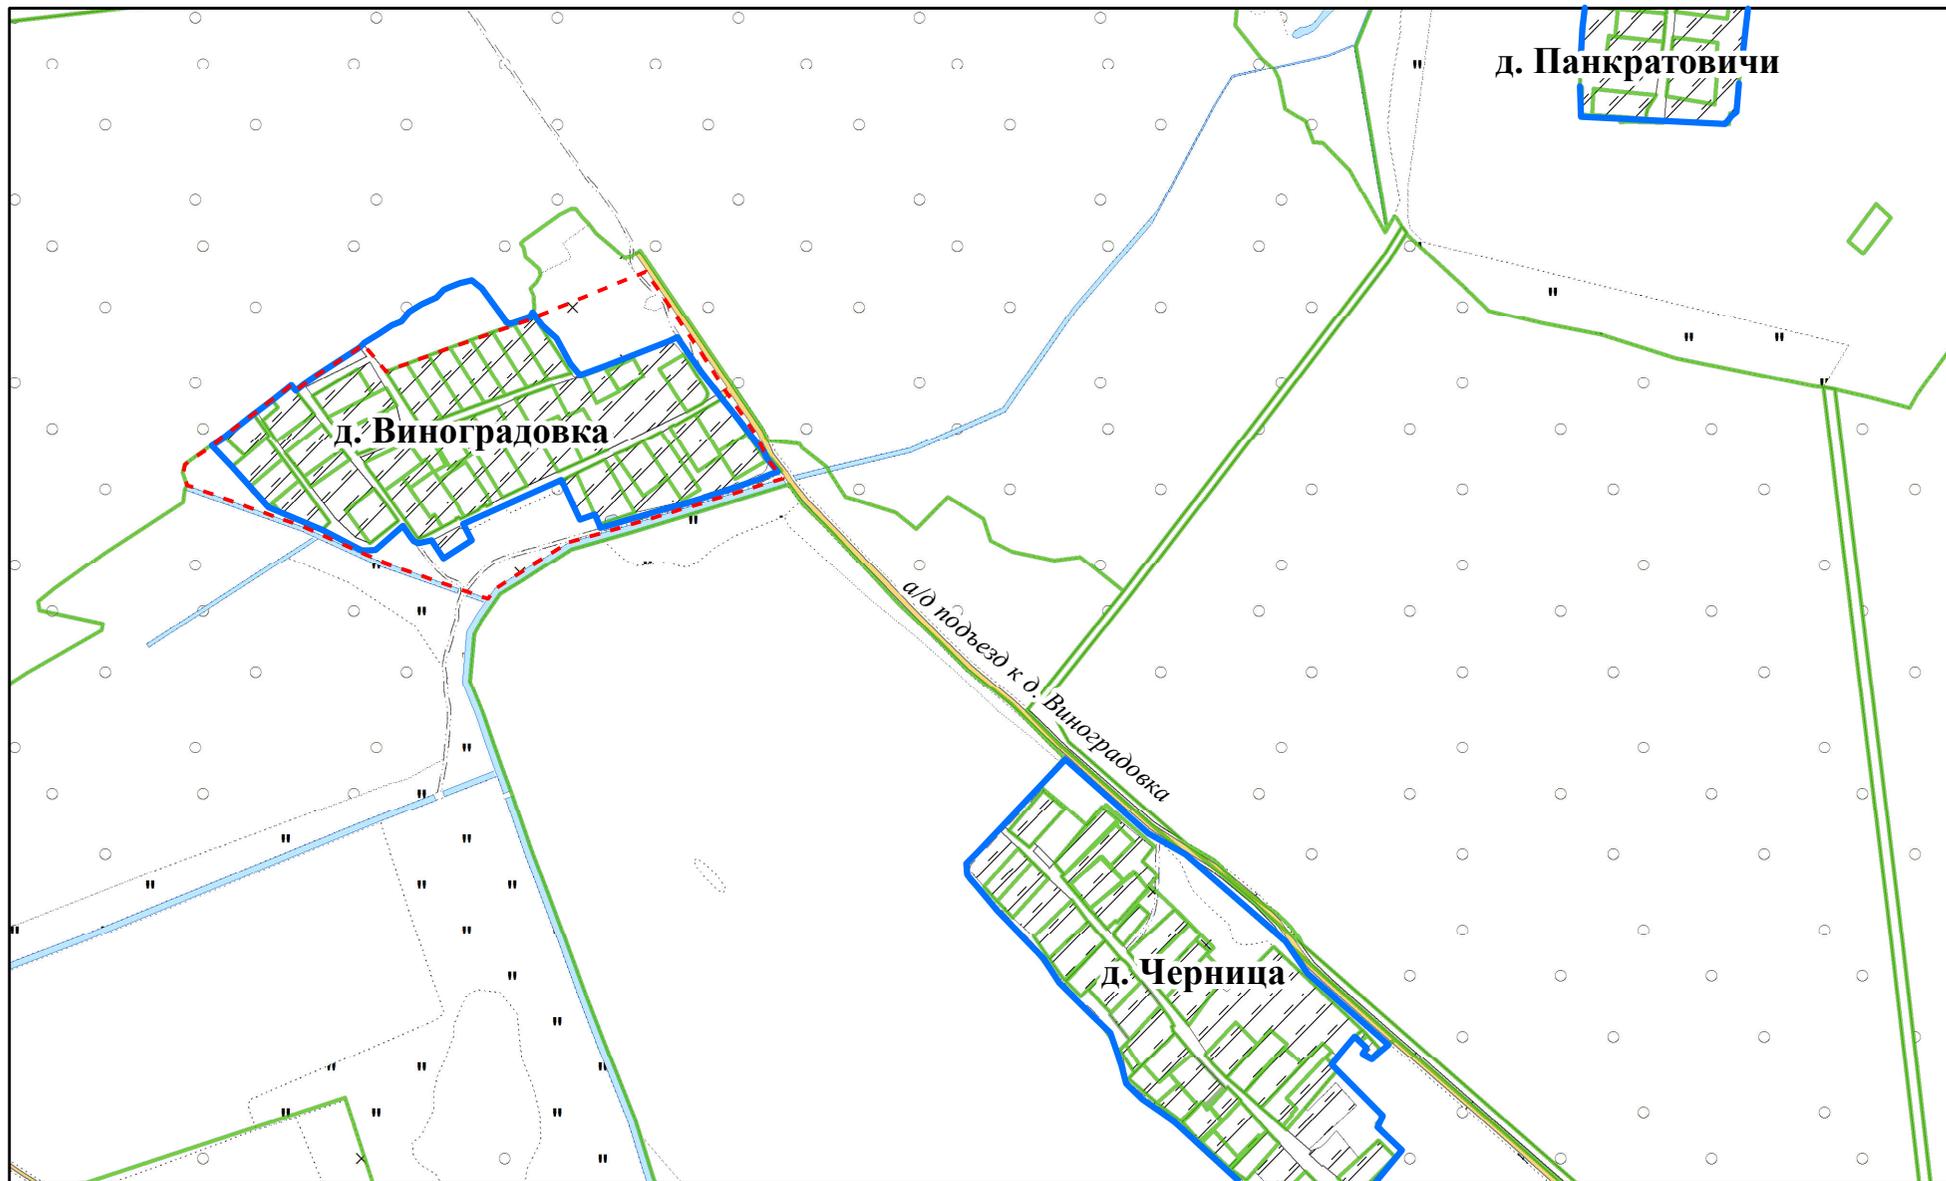

д. Панкратовичи

д. Виноградовка

д. Черница

а/д подъезд к д. Виноградовка

Условные обозначения

- граница населенного пункта
- - - предлагаемая (проектная) граница населенного пункта

масштаб 1:10000
(в 1 сантиметре - 100 метров)