


# Проект изменения границ д. Старинки Горбацевичского сельсовета Бобруйского района Могилевской области

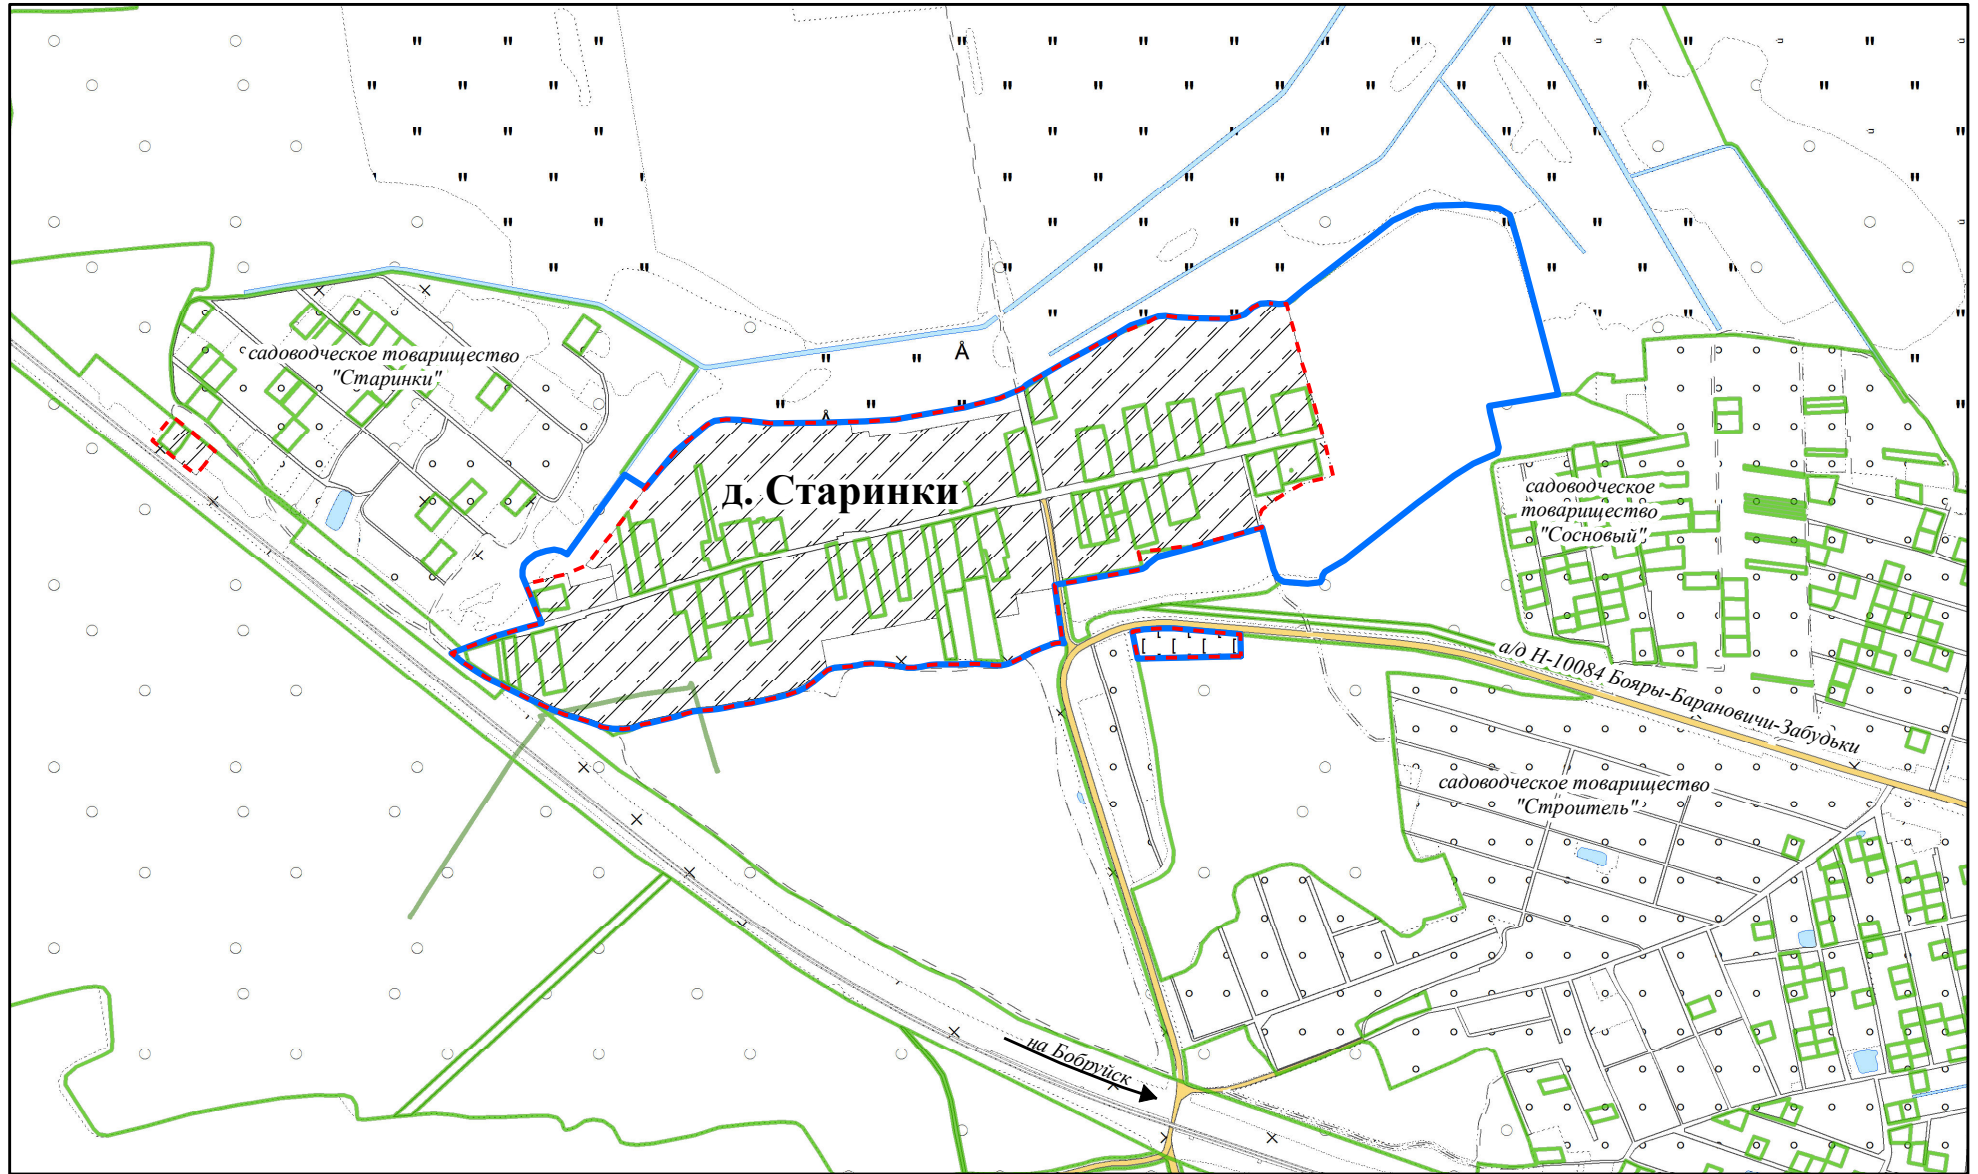

## Условные обозначения

-  граница населенного пункта
-  предлагаемая (проектная) граница населенного пункта

масштаб 1:10000  
( в 1 сантиметре - 100 метров )