


ВЫКОПИРОВКА

из земельно-кадастрового плана

Проект изменения границ д. Ляды Глушанского сельсовета Бобруйского района Могилёвской области

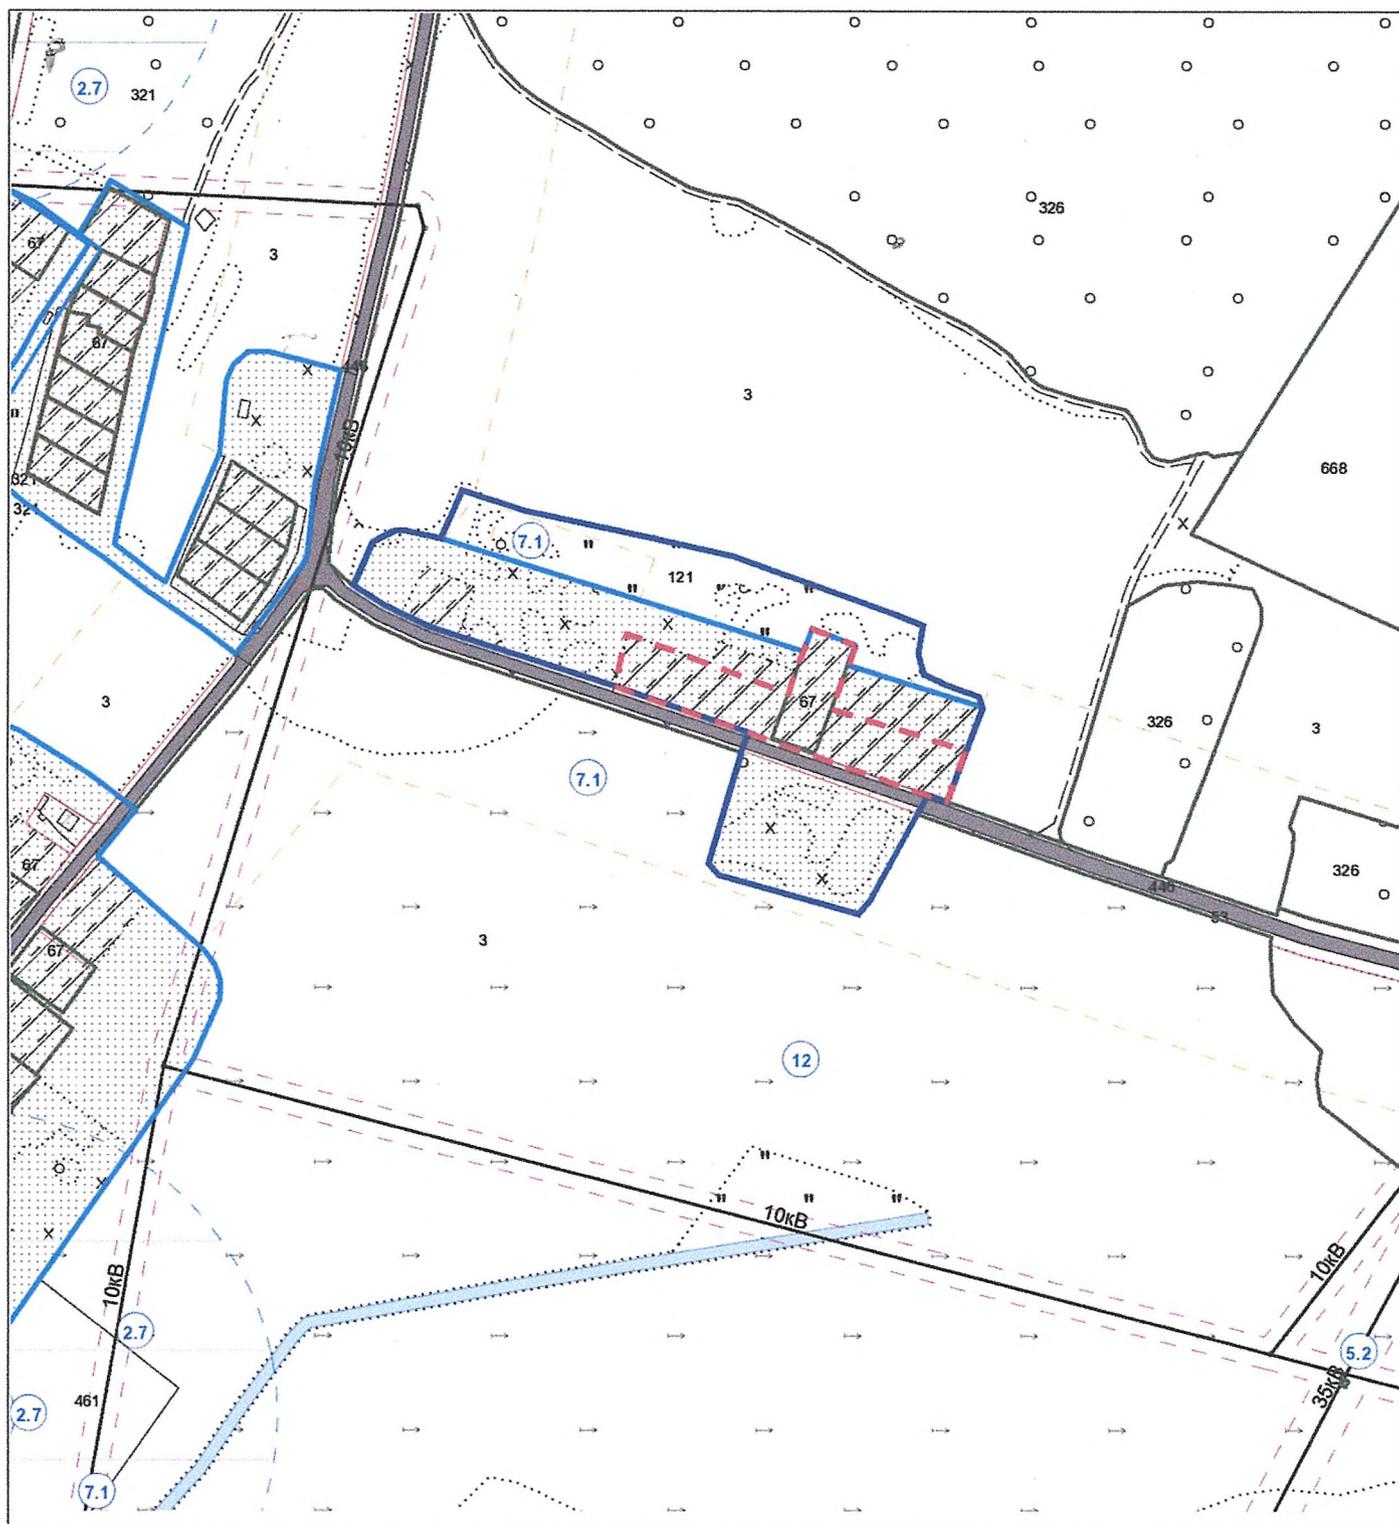

Выкопировка изготовлена с Геопортала ЗИС

Масштаб 1:5000

Условные обозначения:

- граница населённого пункта
- - - предлагаемая (проектная) граница населенного пункта