


ВЫКОПИРОВКА
из земельно-кадастрового плана
Проект изменения границ п. Пасека Воротынского сельсовета Бобруйского района
Могилёвской области

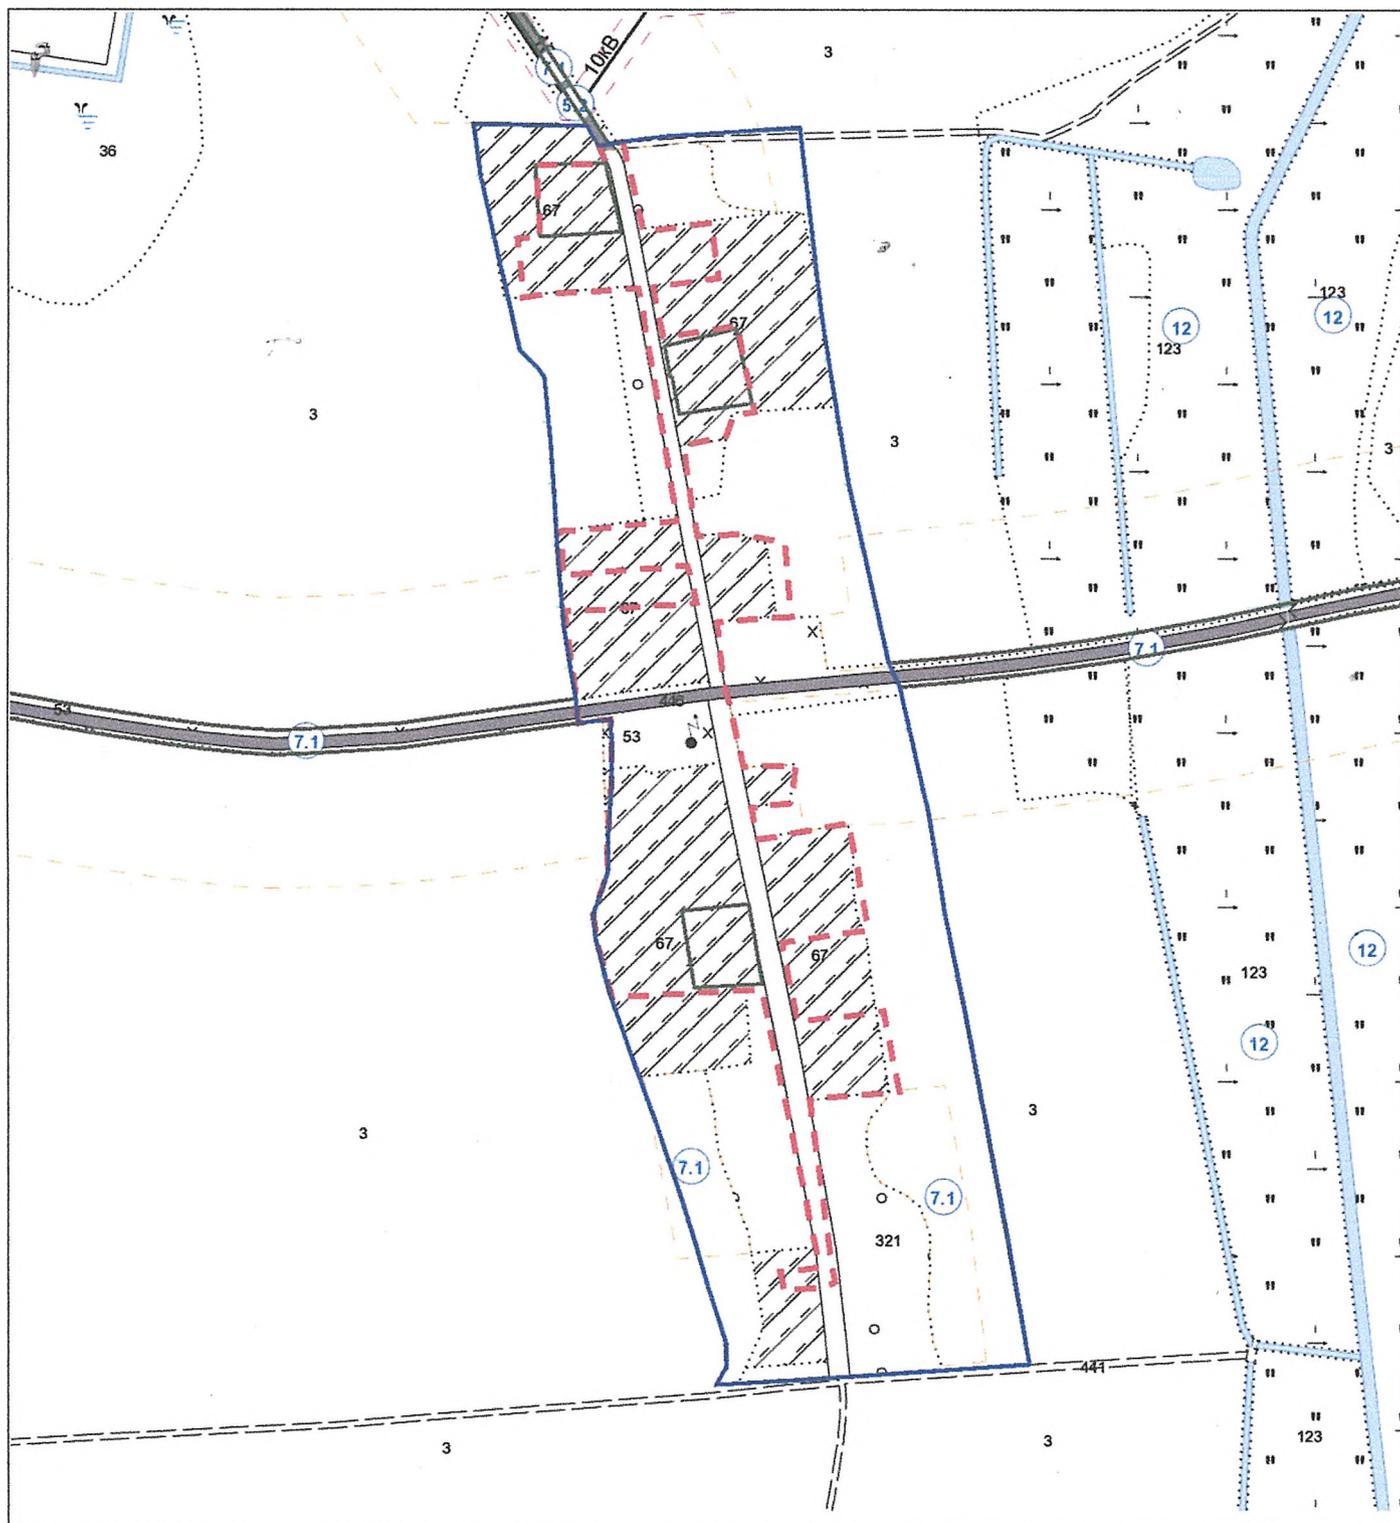

Выкопировка изготовлена с Геопортала ЗИС

Масштаб 1:5000

Условные обозначения:
— граница населённого пункта
- - - предлагаемая (проектная) граница населённого пункта