


Проект изменения границ  
д. Глебова Рудня Вишнёвского сельсовета  
Бобруйского района Могилёвской области

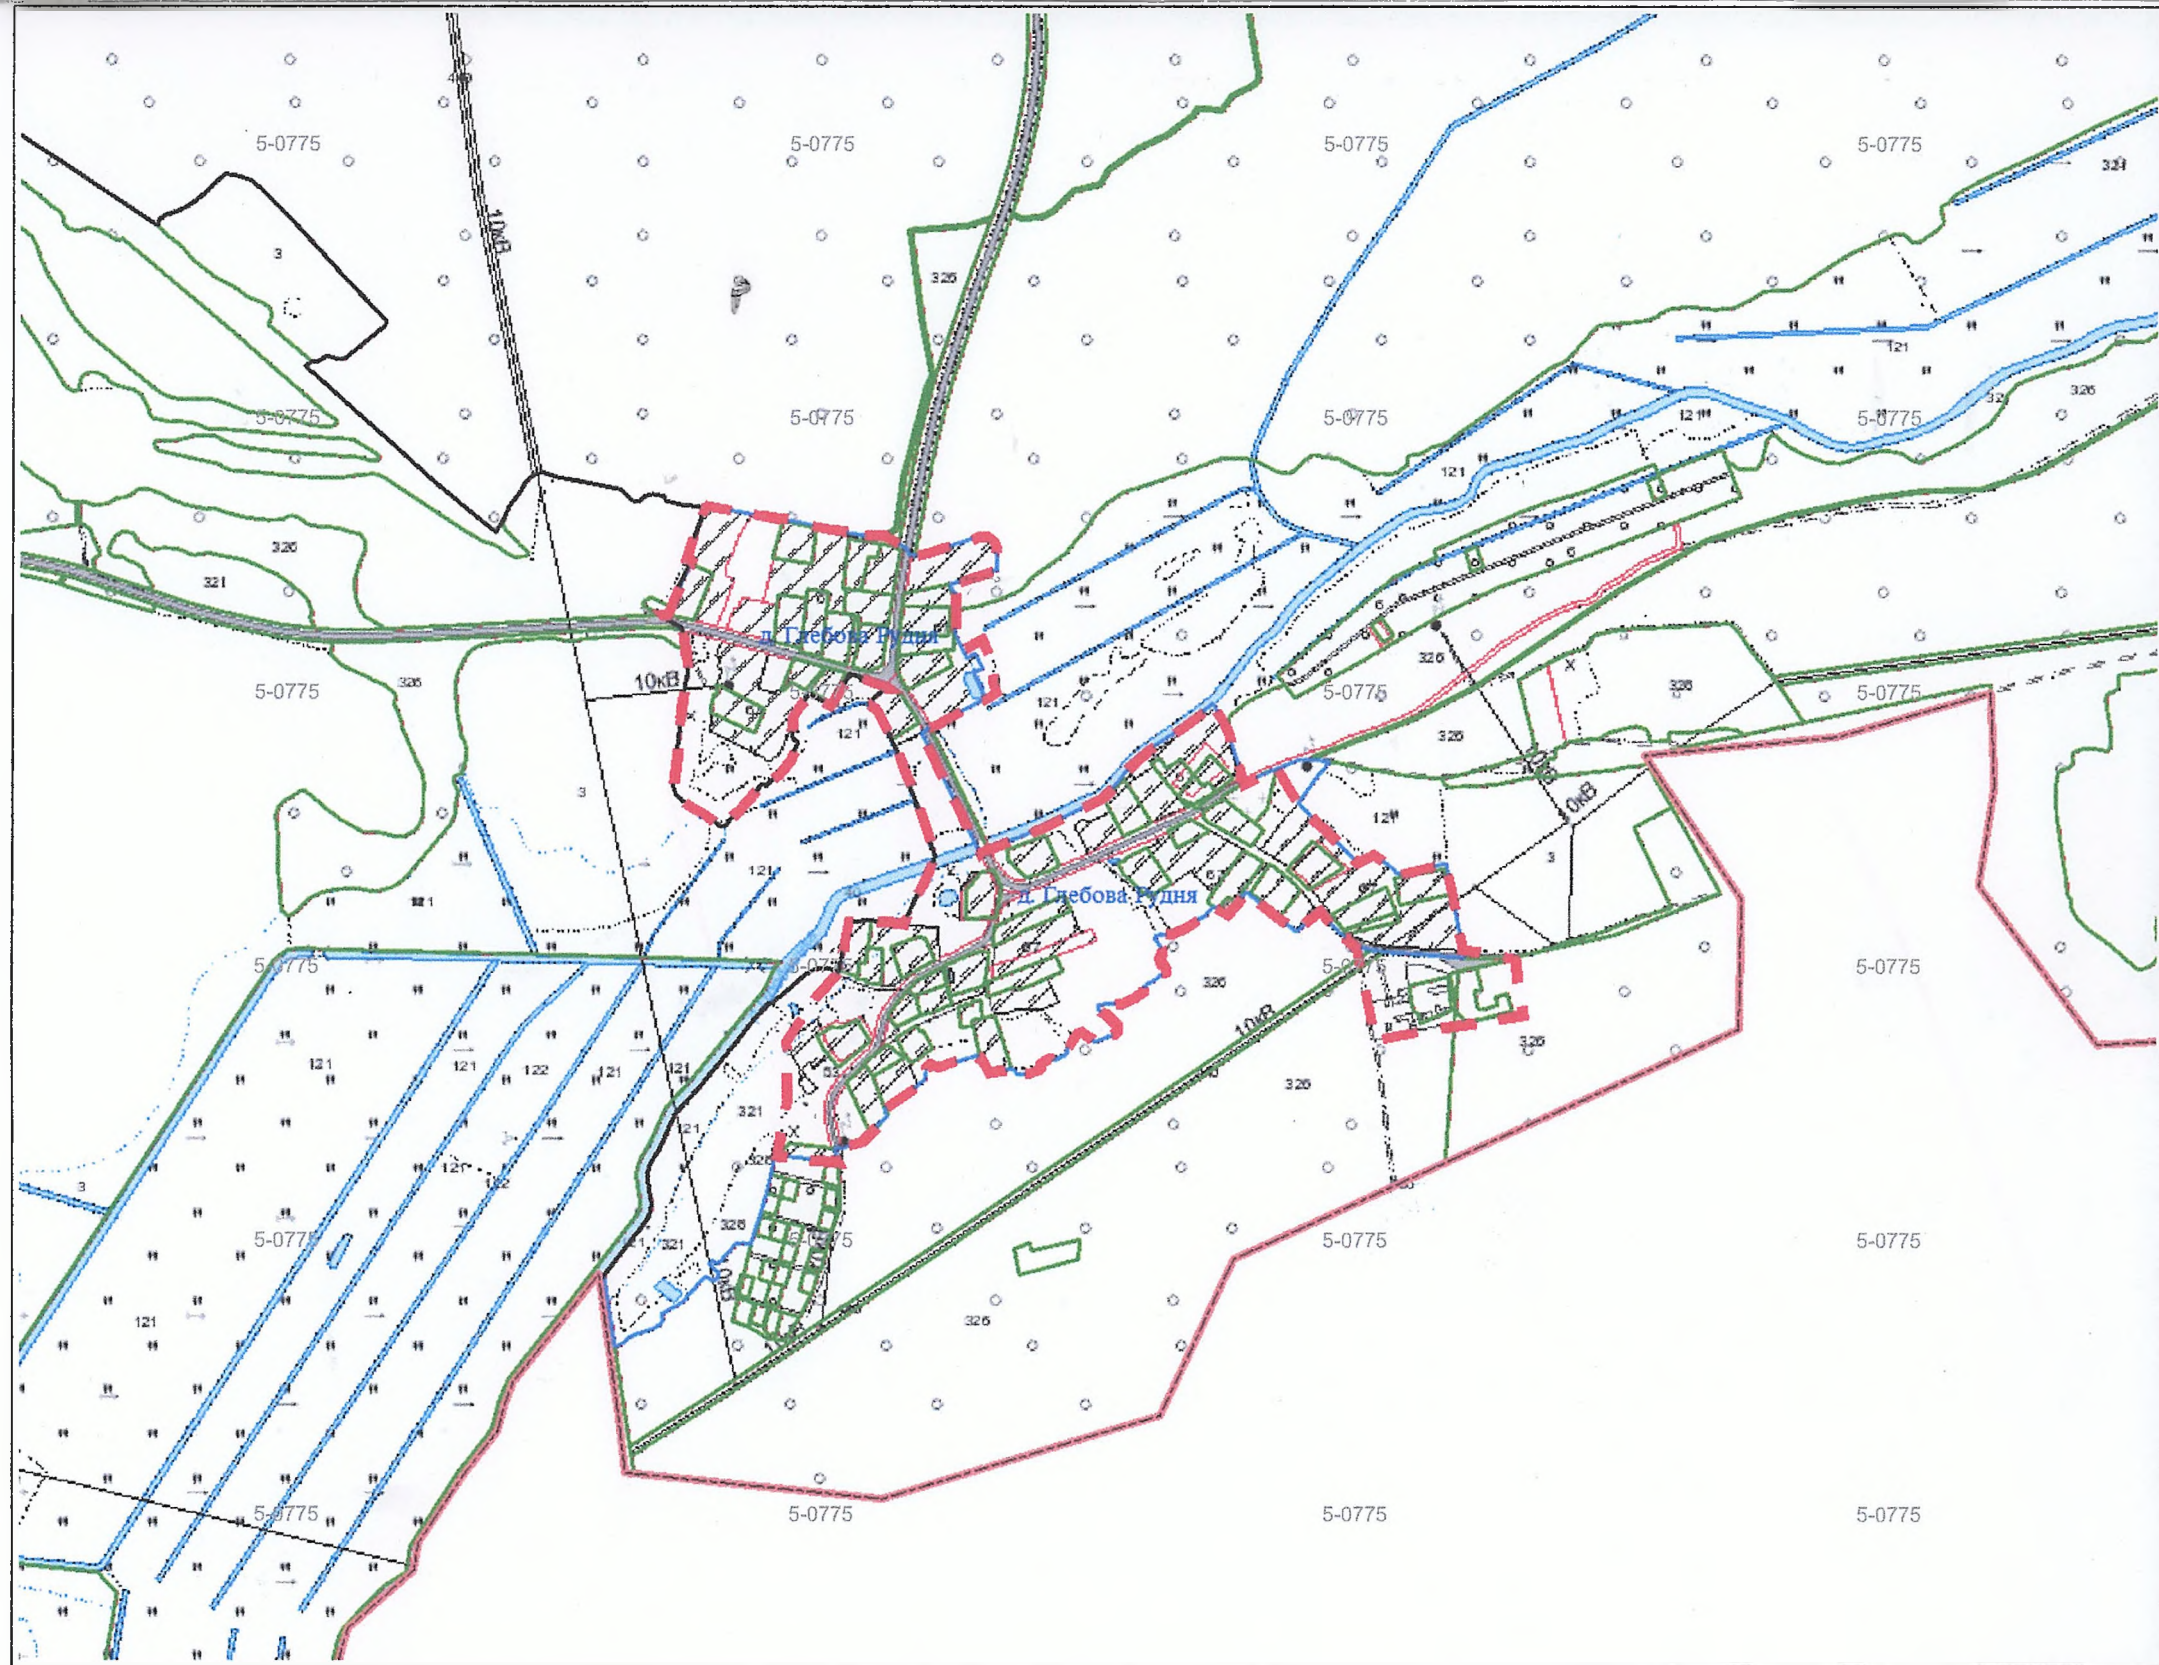

Условные обозначения

- граница населённого пункта
- предлагаемая (проектная) граница населённого пункта